


NOWE KOSZARY

TCZEW, UL. TCZEWSKICH
SAPERÓW

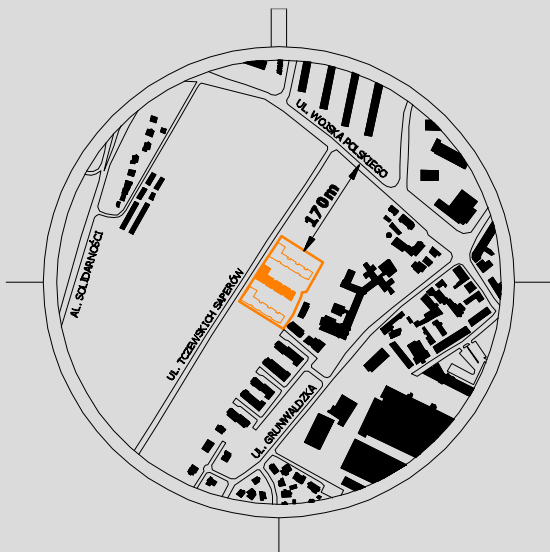



NR POM.	NAZWA POMIESZCZENIA	POW.
III. A1-1	POKÓJ DZIENNY Z ANEKSEM	37,89 m ²
III. A1-2	KORYTARZ	9,26 m ²
III. A1-3	POKÓJ	11,63 m ²
III. A1-4	POKÓJ	8,12 m ²
III. A1-5	ŁAZIENKA	6,38 m ²
III. A1-6	POKÓJ	10,24 m ²
III. A1-B	BALKON	6,78 m ²
		6,78 m ²

1. POWERZCHNIĘ CAŁKOWITĄ LOKALU PODANO Z UWZGLĘDNIENIEM ŚCIANEK DZIAŁOWYCH NADAJĄCYCH SIĘ DO ZMIAN ARANŻACYJNYCH.

2. POWERZCHNIĘ POMIESZCZEŃ W ZESTAWIENIU WSKAZANO DLA DANEJ ARANŻACJI.

3. WSZYSTKIE POWERZCHNIE WYMIERZONO ZGODNIE Z NORMĄ PN-ISO 9836:1997.

III.A1-85,17 m²

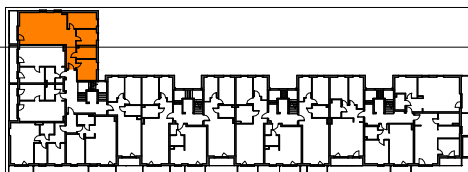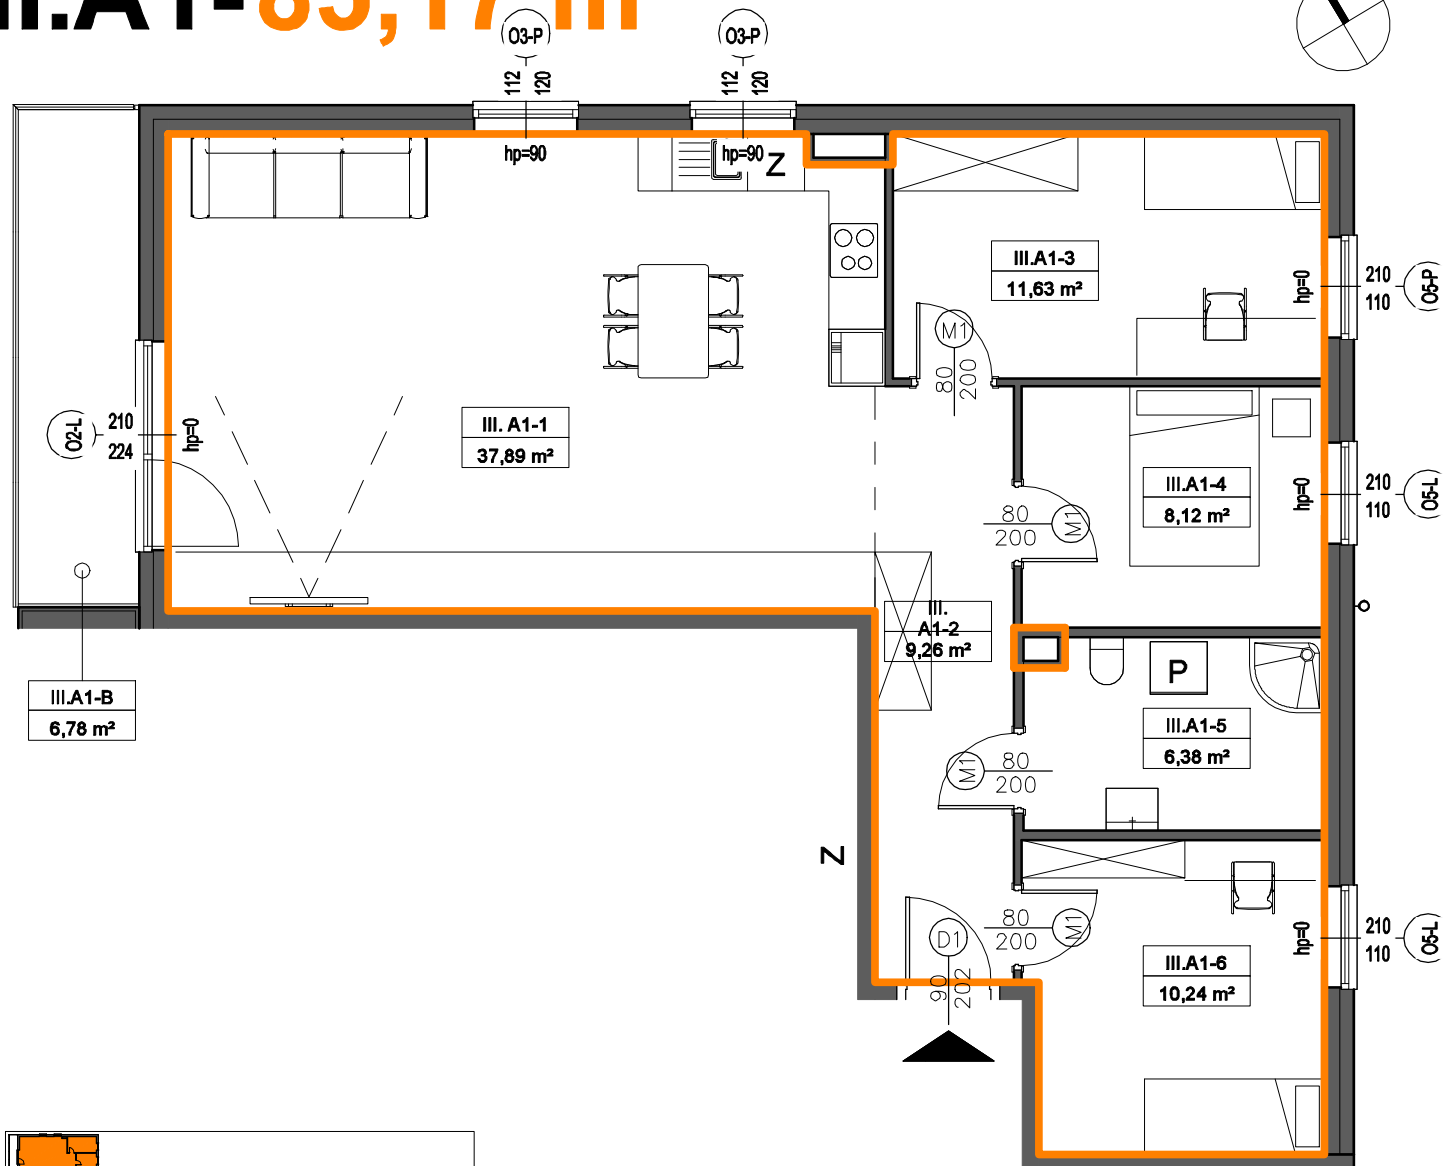

SKALA 1:80

