


# NOWE KOSZARY

TCZEW, UL. TCZEWSKICH  
SAPERÓW

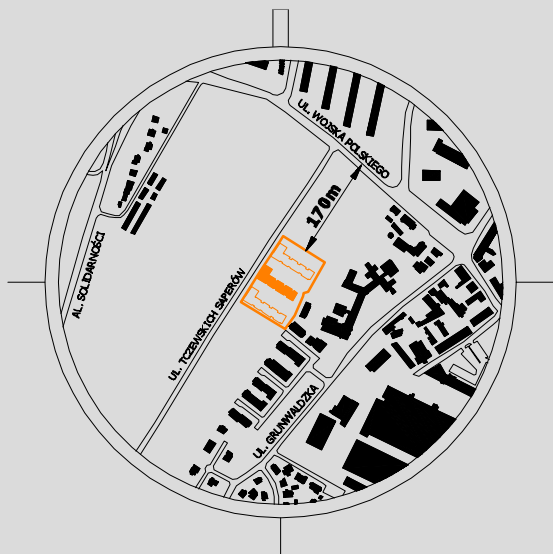



NR POM.	NAZWA POMIESZCZENIA	POW.
III. A5-1	POKÓJ	13,92 m <sup>2</sup>
III. A5-2	ŁAZIENKA	4,13 m <sup>2</sup>
III. A5-3	KORYTARZ	4,75 m <sup>2</sup>
III. A5-4	POKÓJ DZIENNY Z ANEKSEM	31,41 m <sup>2</sup>
		54,21 m <sup>2</sup>
III. A5-B	BALKON	5,65 m <sup>2</sup>
		5,65 m <sup>2</sup>

1. POWIERZCHNIĘ CAŁKOWITĄ LOKALU PODANO Z UWZGLĘDNIENIEM ŚCIANEK DZIAŁOWYCH NADAJĄCYCH SIĘ DO ZMIAN ARANŻACYJNYCH.

2. POWIERZCHNIĘ POMIESZCZEŃ W ZESTAWIENIU WSKAZANO DLA DANEJ ARANŻACJI.

3. WSZYSTKIE POWIERZCHNIE WYMIERZONO ZGODNIE Z NORMĄ PN-ISO 9836:1997.

## III.A5-55,20 m<sup>2</sup>

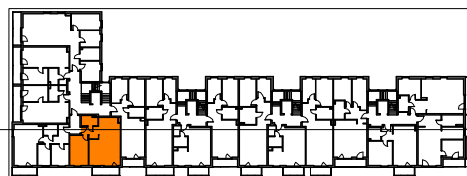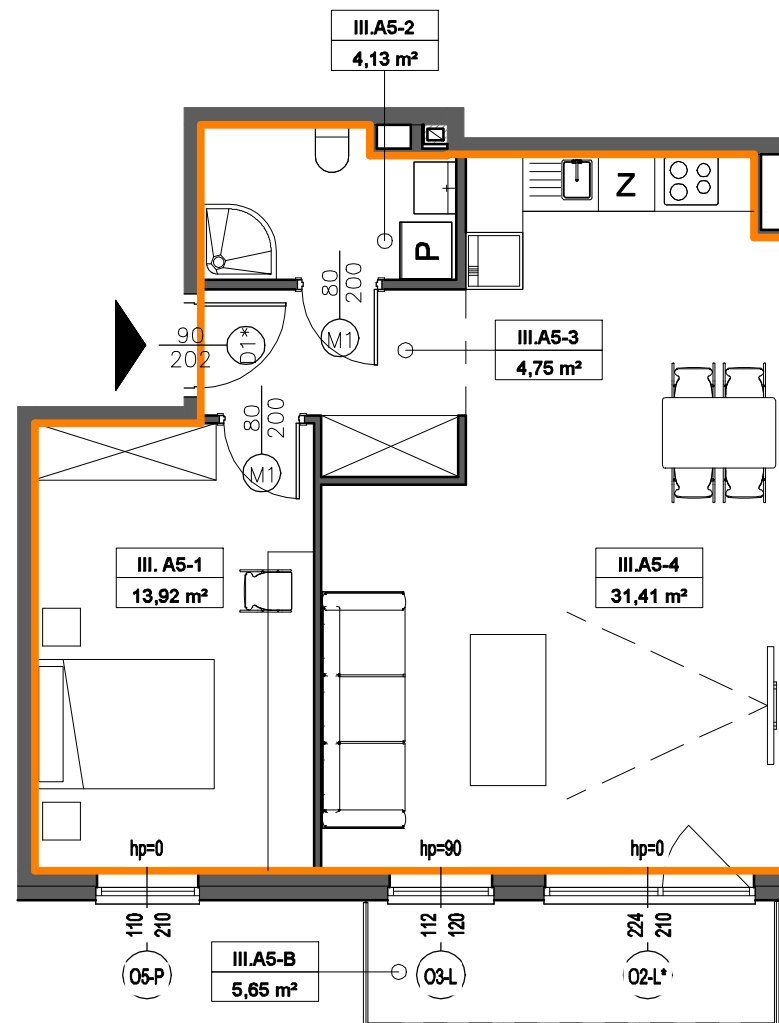

SKALA 1:80

