

NOWE KOSZARY

TCZEW, UL. TCZEWSKICH
SAPERÓW






NR POM.	NAZWA POMIESZCZENIA	POW.
III. B1-1	POKÓJ	11,52 m ²
III. B1-2	POKÓJ	7,59 m ²
III. B1-3	KORYTARZ	7,59 m ²
III. B1-4	ŁAZIENKA	5,00 m ²
III. B1-5	POKÓJ DZIENNY Z ANEKSEM	28,93 m ²
		60,09 m ²
III. B1-B	BALKON	5,65 m ²
		5,65 m ²

1. POWIERZCHNIĘ CAŁKOWITĄ LOKALU PODANO Z UWZGLĘDNIENIEM ŚCIANEK DZIAŁOWYCH NADAJĄCYCH SIĘ DO ZMIAN ARANŻACYJNYCH.

2. POWIERZCHNIĘ POMIESZCZEŃ W ZESTAWIENIU WSKAZANO DLA DANEJ ARANŻACJI.

3. WSZYSTKIE POWIERZCHNIE WYMIERZONO ZGODNIE Z NORMĄ PN-ISO 9836:1997.

III.B1-61,57 m²

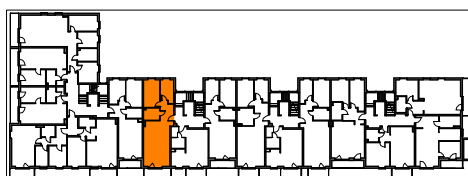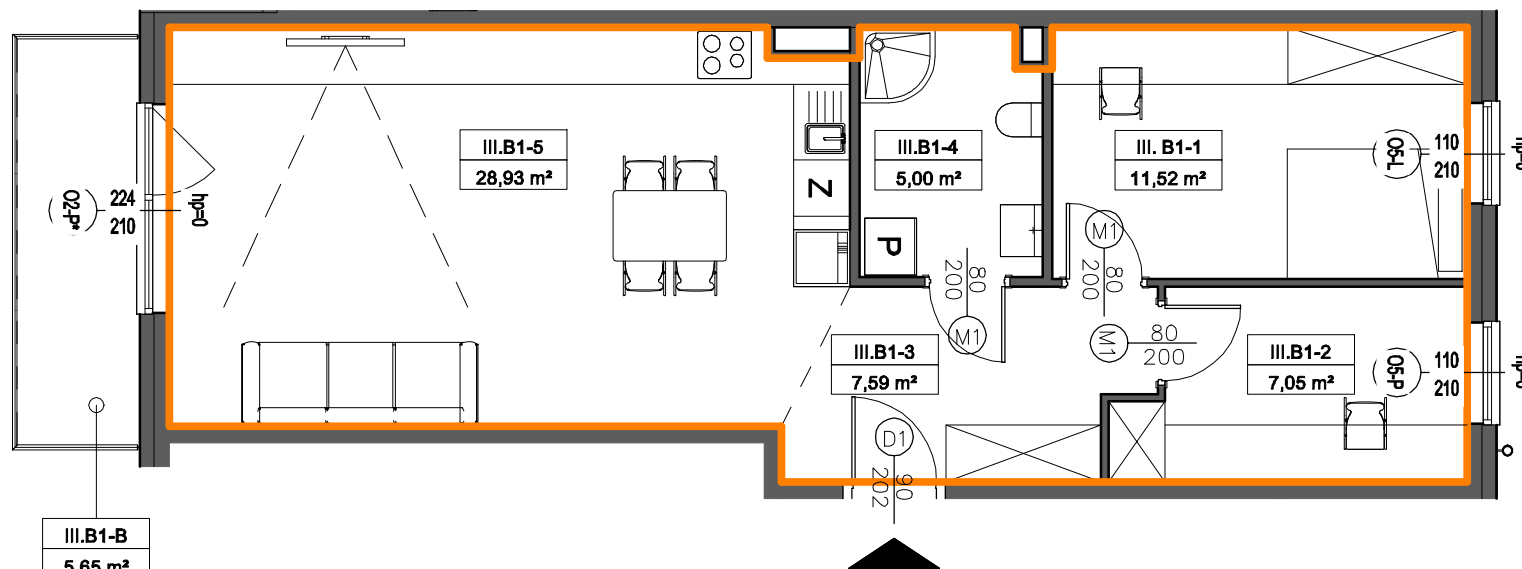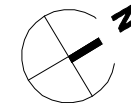

SKALA 1:80

