

NOWE KOSZARY

TCZEW, UL. TCZEWSKICH
SAPERÓW





NR POM.	NAZWA POMIESZCZENIA	POW.
III. B3-1	POKÓJ	7,71 m ²
III. B3-2	POKÓJ	11,17 m ²
III. B3-3	KORYTARZ	9,08 m ²
III. B3-4	ŁAZIENKA	4,87 m ²
III. B3-5	POKÓJ DZIENNY Z ANEKSEM	22,94 m ²
		55,77 m ²
III. B3-B	BALKON	4,89 m ²
		4,89 m ²

1. POWIERZCHNIĘ CAŁKOWITĄ LOKALU PODANO Z UWZGLĘDNIENIEM ŚCIANEK DZIAŁOWYCH NADAJĄCYCH SIĘ DO ZMIAN ARANŻACYJNYCH.

2. POWIERZCHNIĘ POMIESZCZEŃ W ZESTAWIENIU WSKAZANO DLA DANEJ ARANŻACJI.

3. WSZYSTKIE POWIERZCHNIE WYMIERZONO ZGODNIE Z NORMĄ PN-ISO 9836:1997.

III.B3-57,29 m²

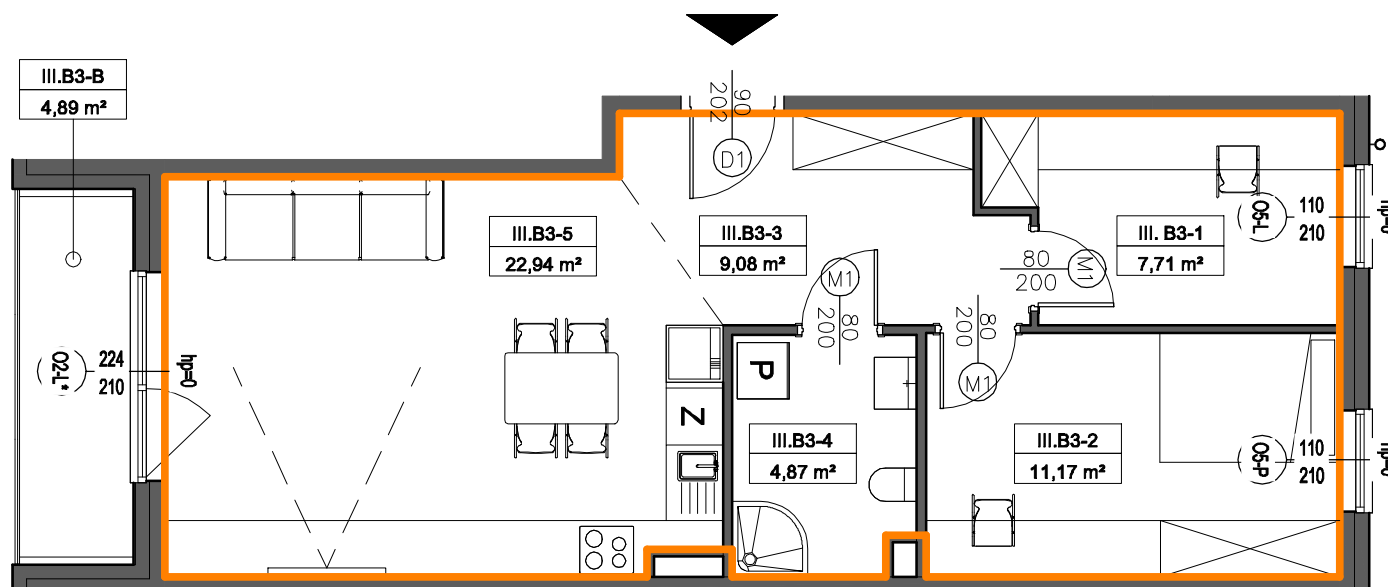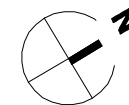

SKALA 1:80

