

# NOWE KOSZARY

TCZEW, UL. TCZEWSKICH  
SAPERÓW





NR POM.	NAZWA POMIESZCZENIA	POW.
III. C2-1	KORYTARZ	3,87 m <sup>2</sup>
III. C2-2	ŁAZIENKA	3,72 m <sup>2</sup>
III. C2-3	POKÓJ	5,95 m <sup>2</sup>
III. C2-4	POKÓJ DZIENNY Z ANEKSEM	20,59 m <sup>2</sup>
		34,13 m <sup>2</sup>
III. C2-B	BALKON	4,23 m <sup>2</sup>
		4,23 m <sup>2</sup>

1. POWERZCHNIĘ CAŁKOWITĄ LOKALU PODANO Z UWZGLĘDNIENIEM ŚCIANEK DZIAŁOWYCH NADAJĄCYCH SIĘ DO ZMIAN ARANŻACYJNYCH.

2. POWERZCHNIĘ POMIESZCZEŃ W ZESTAWIENIU WSKAZANO DLA DANEJ ARANŻACJI.

3. WSZYSTKIE POWERZCHNIE WYMIERZONO ZGODNIE Z NORMĄ PN-ISO 9836:1997.

## III. C2-35,00 m<sup>2</sup>

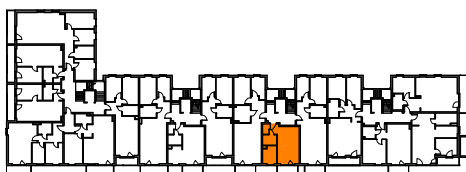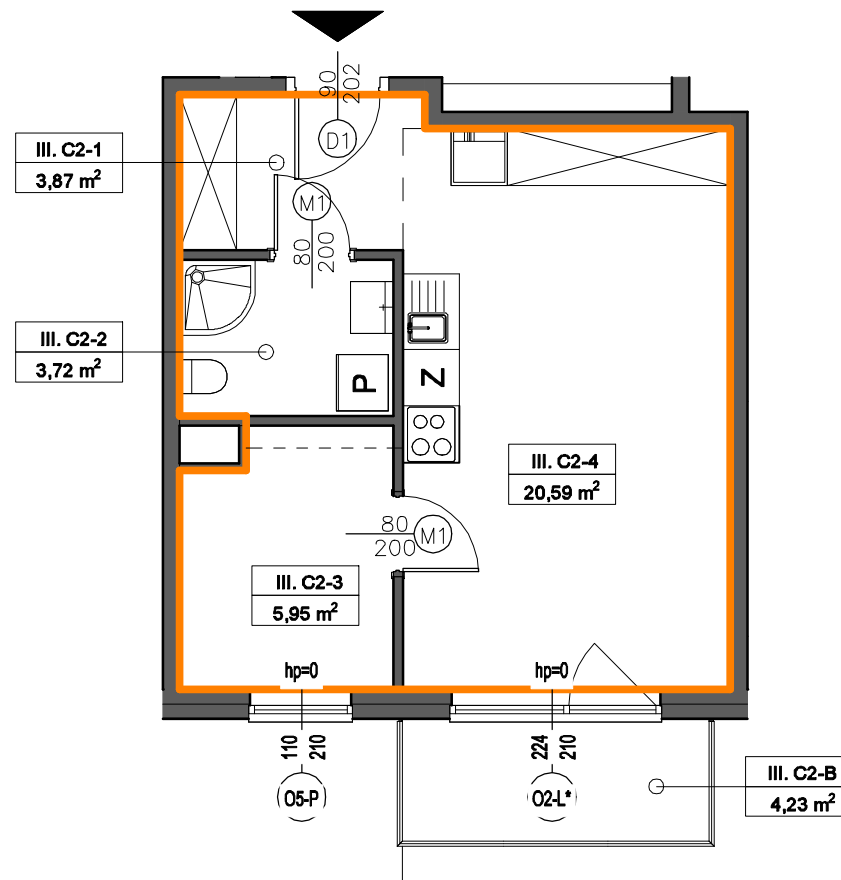

SKALA 1:80

