

NOWE KOSZARY

TCZEW, UL. TCZEWSKICH
SAPERÓW





NR POM.	NAZWA POMIESZCZENIA	POW.
III. C3-1	POKÓJ	6,99 m ²
III. C3-2	POKÓJ	11,49 m ²
III. C3-3	KORYTARZ	8,48 m ²
III. C3-4	ŁAZIENKA	5,01 m ²
III. C3-5	POKÓJ DZIENNY Z ANEKSEM	28,21 m ²
		60,18 m ²
III. C3-B	BALKON	4,22 m ²
		4,22 m ²

1. POWIERZCHNIĘ CAŁKOWITĄ LOKALU PODANO Z UWZGLĘDNIENIEM ŚCIANEK DZIAŁOWYCH NADAJĄCYCH SIĘ DO ZMIAN ARANŻACYJNYCH.

2. POWIERZCHNIĘ POMIESZCZEŃ W ZESTAWIENIU WSKAZANO DLA DANEJ ARANŻACJI.

3. WSZYSTKIE POWIERZCHNIE WYMIERZONO ZGODNIE Z NORMĄ PN-ISO 9836:1997.

III.C3-61,52 m²

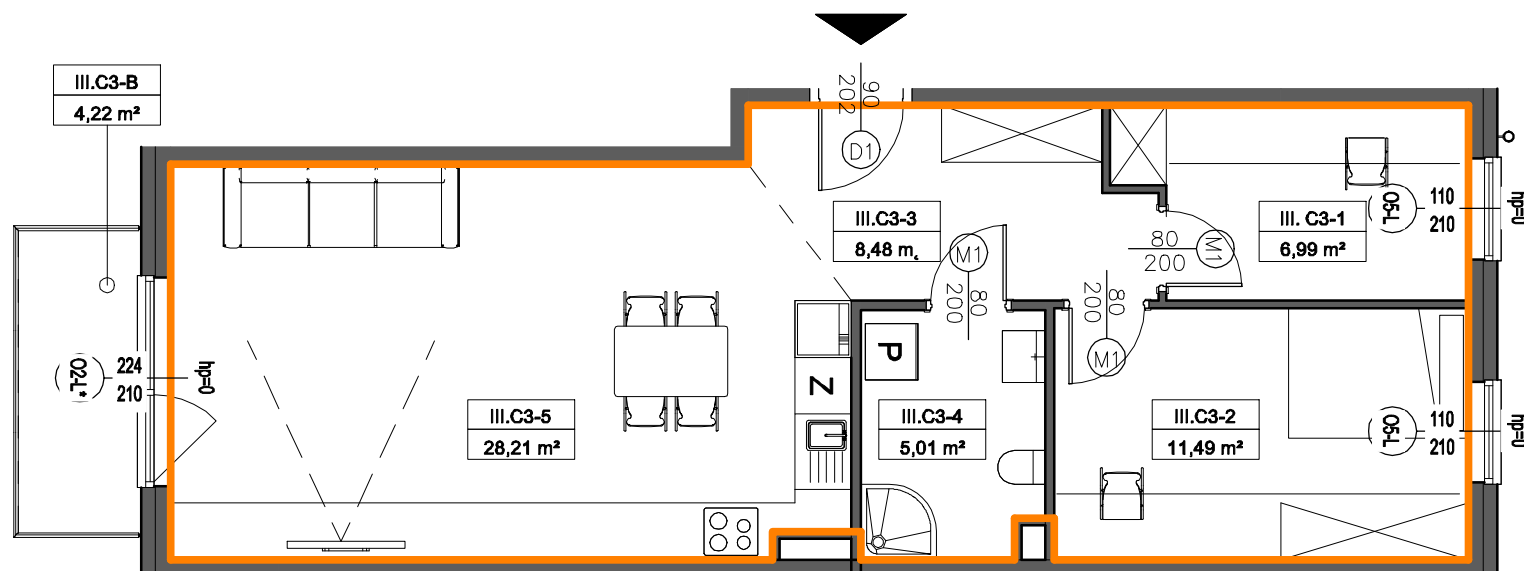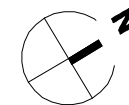

SKALA 1:80

