


NOWE KOSZARY

TCZEW, UL. TCZEWSKICH
SAPERÓW

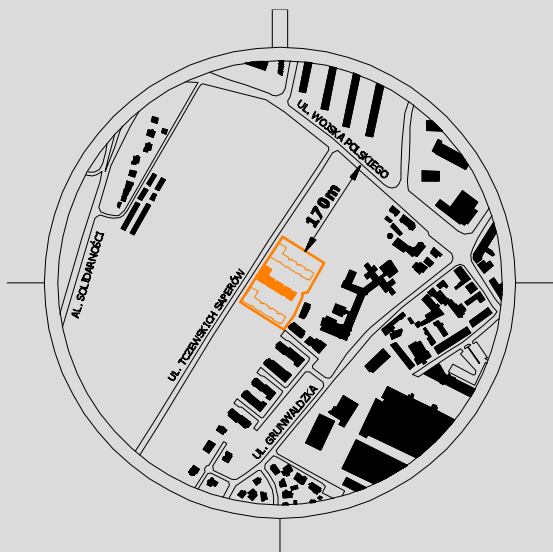



| NR POM. | NAZWA POMIESZCZENIA | POW. |
|-----------|-------------------------|----------------------|
| III. D2-1 | ŁAZIENKA | 3,88 m ² |
| III. D2-2 | POKÓJ | 14,53 m ² |
| III. D2-3 | KORYTARZ | 4,03 m ² |
| III. D2-4 | POKÓJ DZIENNY Z ANEKSEM | 23,69 m ² |
| | | 46,13 m ² |
| III. D2-B | BALKON | 4,22 m ² |
| | | 4,22 m ² |

1. POWERZCHNIĘ CAŁKOWITĄ LOKALU PODANO Z UWZGLĘDNIENIEM ŚCIANEK DZIAŁOWYCH NADAJĄCYCH SIĘ DO ZMIAN ARANŻACYJNYCH.

2. POWERZCHNIĘ POMIESZCZEŃ W ZESTAWIENIU WSKAZANO DLA DANEJ ARANŻACJI.

3. WSZYSTKIE POWERZCHNIE WYMIERZONO ZGODNIE Z NORMĄ PN-ISO 9836:1997.

III.D2-47,38 m²

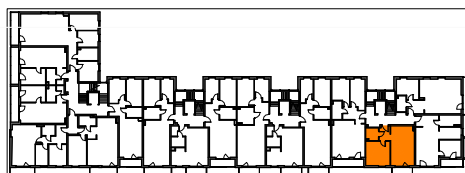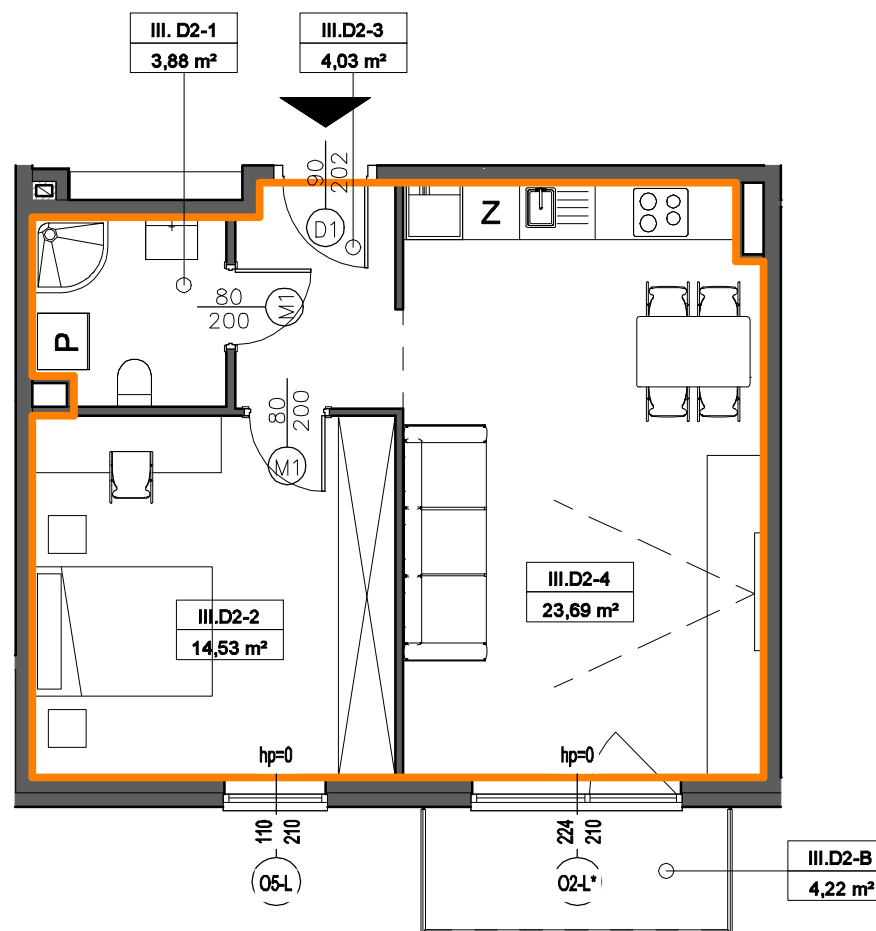

SKALA 1:80

