

# NOWE KOSZARY

TCZEW, UL. TCZEWSKICH  
SAPERÓW





NR POM.	NAZWA POMIESZCZENIA	POW.
IV. A 4-1	POKÓJ DZIENNY Z ANEKSEM	25,01 m <sup>2</sup>
IV. A 4-2	ŁAZIENKA	3,79 m <sup>2</sup>
IV. A 4-3	KORYTARZ	8,19 m <sup>2</sup>
IV. A 4-4	POKÓJ	8,48 m <sup>2</sup>
IV. A 4-5	POKÓJ	8,87 m <sup>2</sup>
		54,34 m <sup>2</sup>
IV. A 4-B	BALKON	5,21 m <sup>2</sup>
		5,21 m <sup>2</sup>

1. POWIERZCHNIĘ CAŁKOWITĄ LOKALU PODANO Z UWZGLĘDNIENIEM ŚCIANEK DZIAŁOWYCH NADAJĄCYCH SIĘ DO ZMIAN ARANŻACYJNYCH.

2. POWIERZCHNIĘ POMIESZCZEŃ W ZESTAWIENIU WSKAZANO DLA DANEJ ARANŻACJI.

3. WSZYSTKIE POWIERZCHNIE WYMIERZONO ZGODNIE Z NORMĄ PN-ISO 9836:1997.

## IV.A4-56,05 m<sup>2</sup>

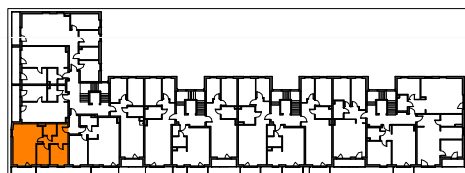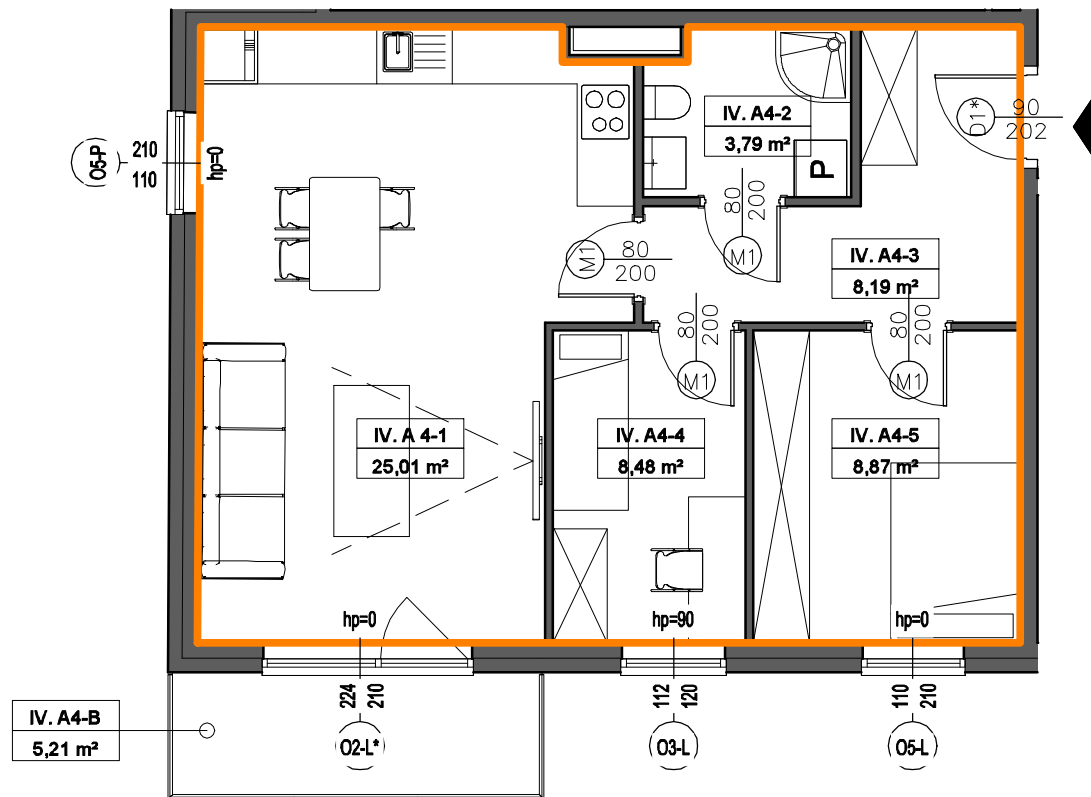

SKALA 1:80

