

NOWE KOSZARY

TCZEW, UL. TCZEWSKICH
SAPERÓW





NR POM.	NAZWA POMIESZCZENIA	POW.
IV. B 1-1	POKÓJ	11,52 m ²
IV. B 1-2	POKÓJ	7,02 m ²
IV. B 1-3	ŁAZIENKA	4,98 m ²
IV. B 1-4	KORYTARZ	7,62 m ²
IV. B 1-5	POKÓJ DZIENNY Z ANEKSEM	28,90 m ²
		60,04 m ²
IV. B 1-B	BALKON	5,76 m ²
		5,76 m ²

1. POWIERZCHNIĘ CAŁKOWITĄ LOKALU PODANO Z UWZGLĘDNIENIEM ŚCIANEK DZIAŁOWYCH NADAJĄCYCH SIĘ DO ZMIAN ARANŻACYJNYCH.

2. POWIERZCHNIĘ POMIESZCZEŃ W ZESTAWIENIU WSKAZANO DLA DANEJ ARANŻACJI.

3. WSZYSTKIE POWIERZCHNIE WYMIERZONO ZGODNIE Z NORMĄ PN-ISO 9836:1997.

IV.B1-61,47 m²

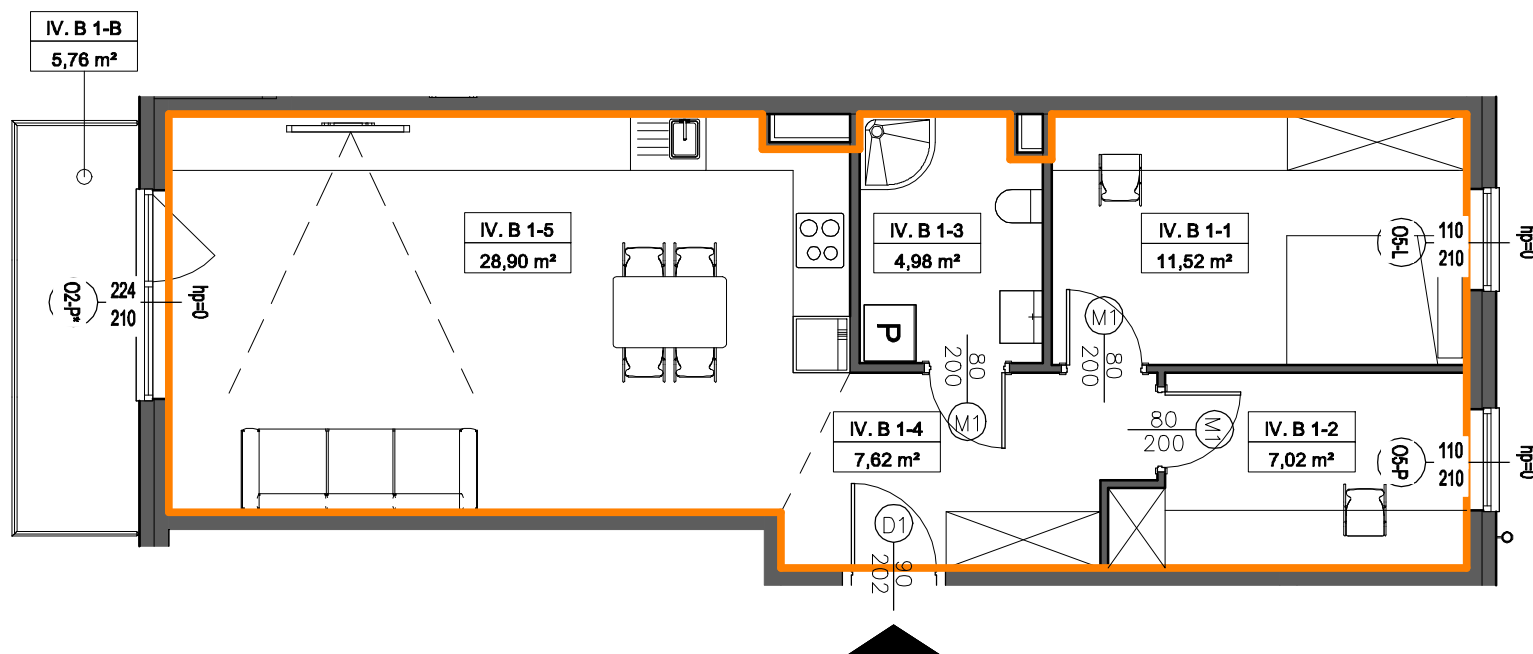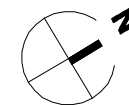

SKALA 1:80

