

# NOWE KOSZARY

TCZEW, UL. TCZEWSKICH  
SAPERÓW






NR POM.	NAZWA POMIESZCZENIA	POW.
IV. B 3-1	POKÓJ	7,69 m <sup>2</sup>
IV. B 3-2	POKÓJ	11,17 m <sup>2</sup>
IV. B 3-3	KORYTARZ	9,01 m <sup>2</sup>
IV. B 3-4	ŁAZIENKA	4,86 m <sup>2</sup>
IV. B 3-5	POKÓJ DZIENNY Z ANEKSEM	23,01 m <sup>2</sup>
		55,74 m <sup>2</sup>
IV. B 3-B	BALKON	4,90 m <sup>2</sup>
		4,90 m <sup>2</sup>

1. POWERZCHNIĘ CAŁKOWITĄ LOKALU PODANO Z UWZGLĘDNIENIEM ŚCIANEK DZIAŁOWYCH NADAJĄCYCH SIĘ DO ZMIAN ARANŻACYJNYCH.

2. POWERZCHNIĘ POMIESZCZEŃ W ZESTAWIENIU WSKAZANO DLA DANEJ ARANŻACJI.

3. WSZYSTKIE POWERZCHNIE WYMIERZONO ZGODNIE Z NORMĄ PN-ISO 9836:1997.

## IV.B3-57,18 m<sup>2</sup>

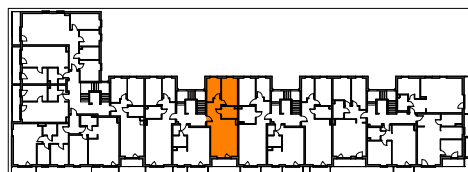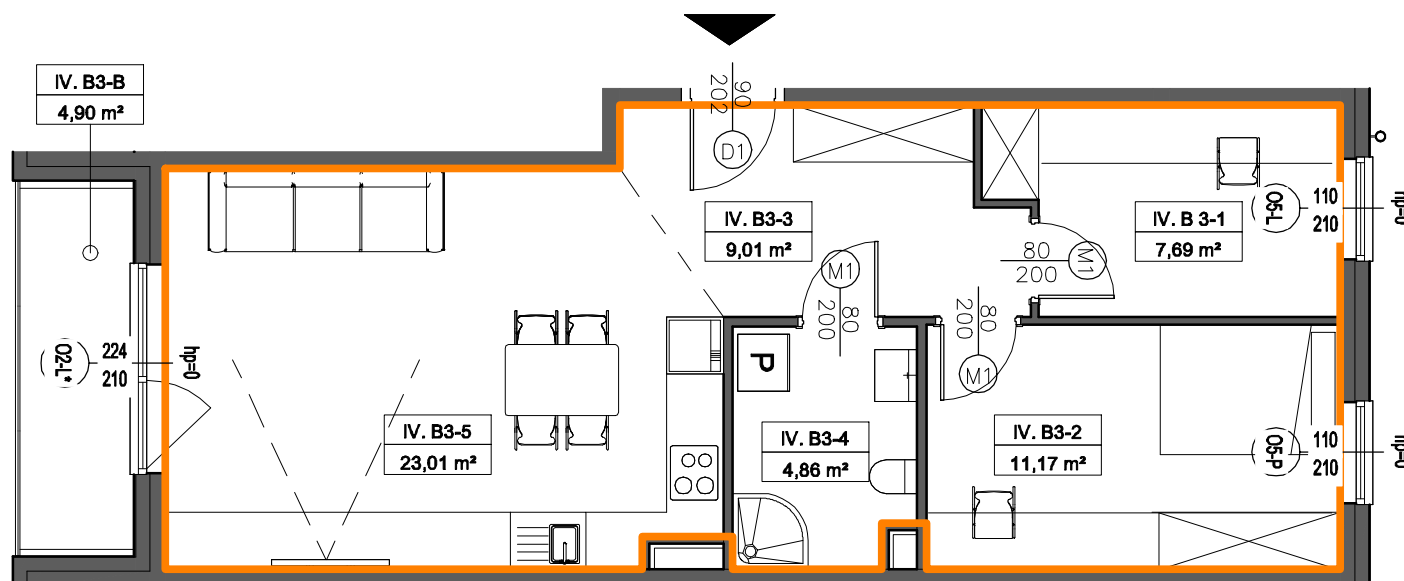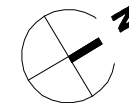

SKALA 1:80

