

NOWE KOSZARY

TCZEW, UL. TCZEWSKICH
SAPERÓW



NR POM.	NAZWA POMIESZCZENIA	POW.
---------	---------------------	------

IV. C 1-1	POKÓJ	11,59 m ²
IV. C 1-2	POKÓJ	7,69 m ²
IV. C 1-3	KORYTARZ	8,20 m ²
IV. C 1-4	ŁAZIENKA	6,97 m ²
IV. C 1-5	POKÓJ DZIENNY Z ANEKSEM	28,36 m ²
		62,81 m ²




IV. C 1-B	BALKON	4,31 m ²
		4,31 m ²

1. POWIERZCHNIĘ CAŁKOWITĄ LOKALU PODANO Z UWZGLĘDNIENIEM ŚCIANEK DZIAŁOWYCH NADAJĄCYCH SIĘ DO ZMIAN ARANŻACYJNYCH.

2. POWIERZCHNIĘ POMIESZCZEŃ W ZESTAWIENIU WSKAZANO DLA DANEJ ARANŻACJI.

3. WSZYSTKIE POWIERZCHNIE WYMIERZONO ZGODNIE Z NORMĄ PN-ISO 9836:1997.

IV.C1-64,17 m²

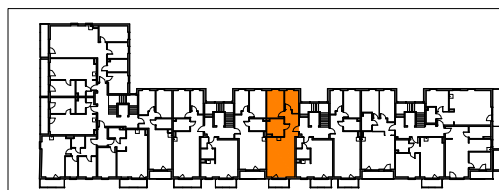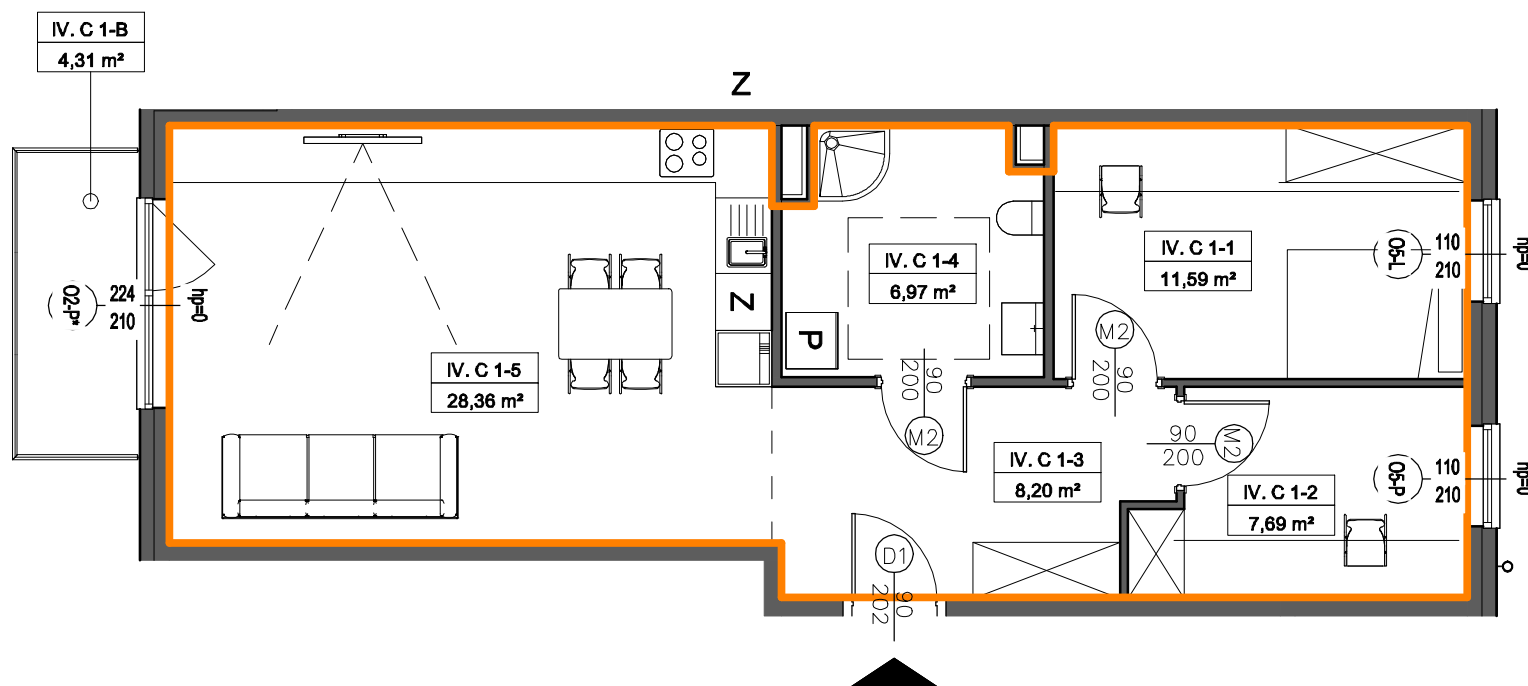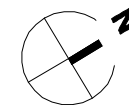

SKALA 1:80

