

NOWE KOSZARY

TCZEW, UL. TCZEWSKICH
SAPERÓW 3





LOKAL MIESZKALNY		KONDYGNACJA: PARTER
NR POM.	NAZWA POMIESZCZENIA	POW.
B37-1	ŁAZIENKA	3,64 m ²
B37-2	POKÓJ	6,25 m ²
B37-3	KORYTARZ	4,01 m ²
B37-4	POKÓJ DZIENNY Z ANEKSEM	20,56 m ²
		34,46 m ²
B37-OG	OGRÓDEK	22,99 m ²
		22,99 m ²

1. POWIERZCHNIĘ POMIESZCZEŃ W ZESTAWIENIU WSKAZANO DLA DANEJ ARANŻACJI.

2. WSZYSTKIE POWIERZCHNIE WYMIERZONO ZGODNIE Z NORMĄ PN-ISO 9836:1997.

B37- powierzchnia użytkowa 34,46m²

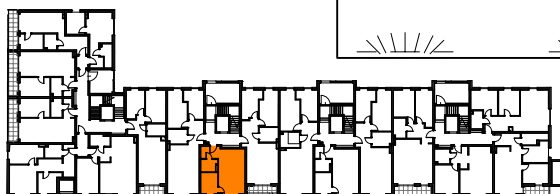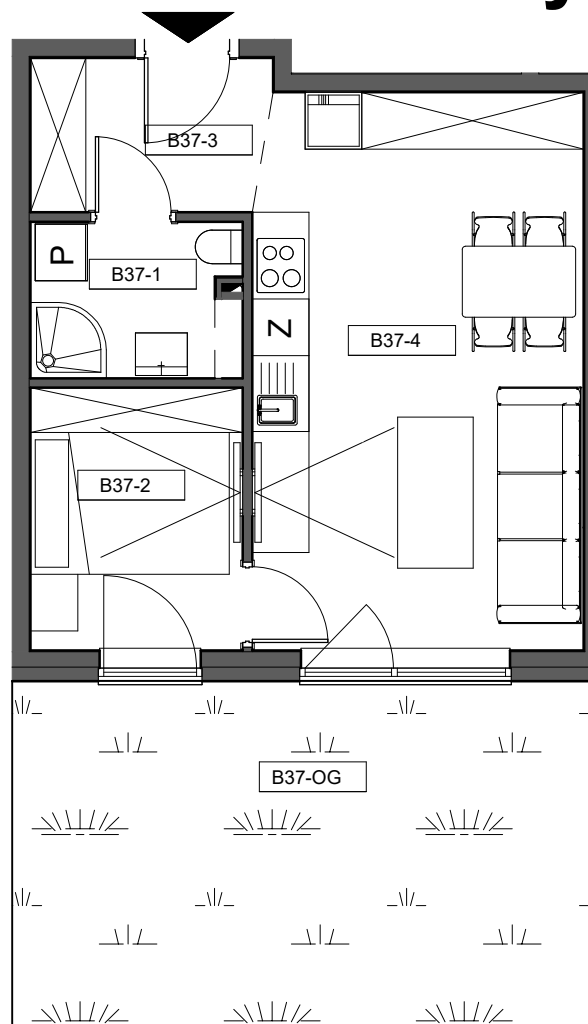

SKALA 1:80

