

NOWE KOSZARY

TCZEW, UL. TCZEWSKICH
SAPERÓW 3





LOKAL MIESZKALNY		KONDYGNACJA: I PIĘTRO
NR POM.	NAZWA POMIESZCZENIA	POW.
B41-1	POKÓJ	9,21 m ²
B41-2	POKÓJ	11,62 m ²
B41-3	ŁAZIENKA	4,88 m ²
B41-4	POKÓJ DZIENNY Z ANEKSEM	22,18 m ²
B41-5	KORYTARZ	7,75 m ²
		55,64 m ²
B41-B	BALKON	4,89 m ²
		4,89 m ²

1. POWIERZCHNIĘ CAŁKOWITĄ LOKALU PODANO Z UWZGLĘDNIENIEM ŚCIANEK DZIAŁOWYCH NADAJĄCYCH SIĘ DO ZMIAN ARANŻACYJNYCH.

2. POWIERZCHNIĘ POMIESZCZEŃ W ZESTAWIENIU WSKAZANO DLA DANEJ ARANŻACJI.

3. WSZYSTKIE POWIERZCHNIE WYMIERZONO ZGODNIE Z NORMĄ PN-ISO 9836:1997.

B41 - 56,97 m²

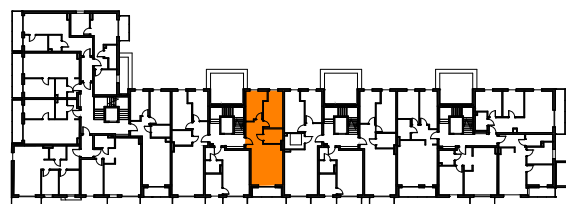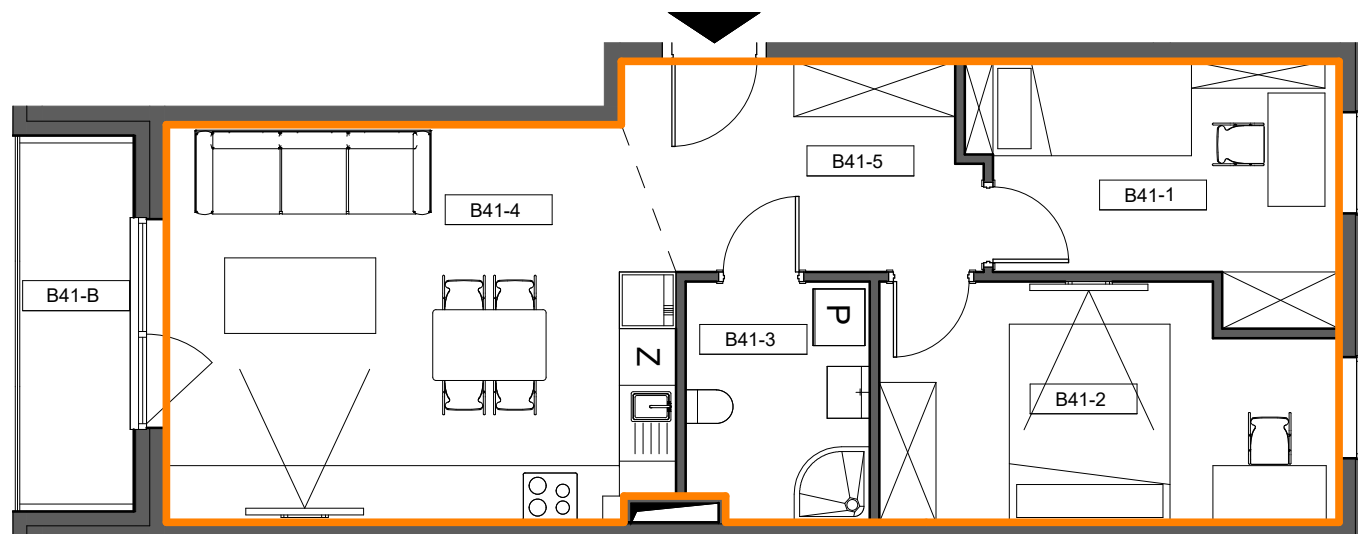

SKALA 1:80

