


# NOWE KOSZARY

TCZEW, UL. TCZEWSKICH  
SAPERÓW

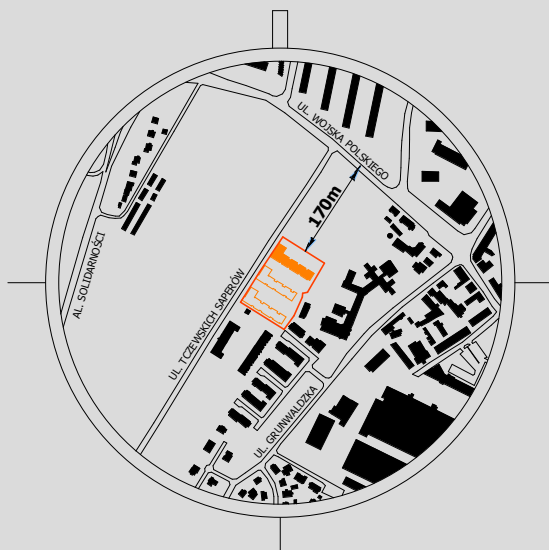

| NR POM. | NAZWA POMIESZCZENIA     | POW.                 |
|---------|-------------------------|----------------------|
| 0. A1-1 | KORYTARZ                | 4,89 m <sup>2</sup>  |
| 0. A1-2 | ŁAZIENKA                | 4,34 m <sup>2</sup>  |
| 0. A1-3 | POKÓJ DZIENNY Z ANEKSEM | 13,50 m <sup>2</sup> |
| 0.A1-4  | POKÓJ                   | 7,29 m <sup>2</sup>  |
|         |                         | 30,02 m <sup>2</sup> |



1. POWIERZCHNIĘ CAŁKOWITĄ LOKALU PODANO Z UWZGLĘDNIENIEM ŚCIANEK DZIAŁOWYCH NADAJĄCYCH SIĘ DO ZMIAN ARANŻACYJNYCH.

2. POWIERZCHNIĘ POMIESZCZEŃ W ZESTAWIENIU WSKAZANO DLA DANEJ ARANŻACJI.

3. WSZYSTKIE POWIERZCHNIE WYMierzONO ZGODNIE Z NORMĄ PN-ISO 9836:1997.

4. PODANE POWIERZCHNIE SĄ POWIERZCHNIAMI PROJEKTOWANYMI KTÓRE MOGĄ ULEC ZMIANIE

## 0. A1- 30,70 m<sup>2</sup>

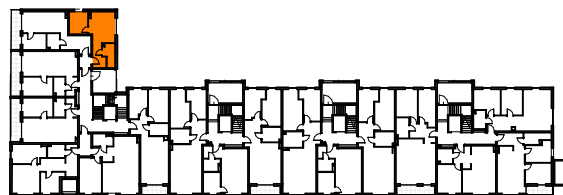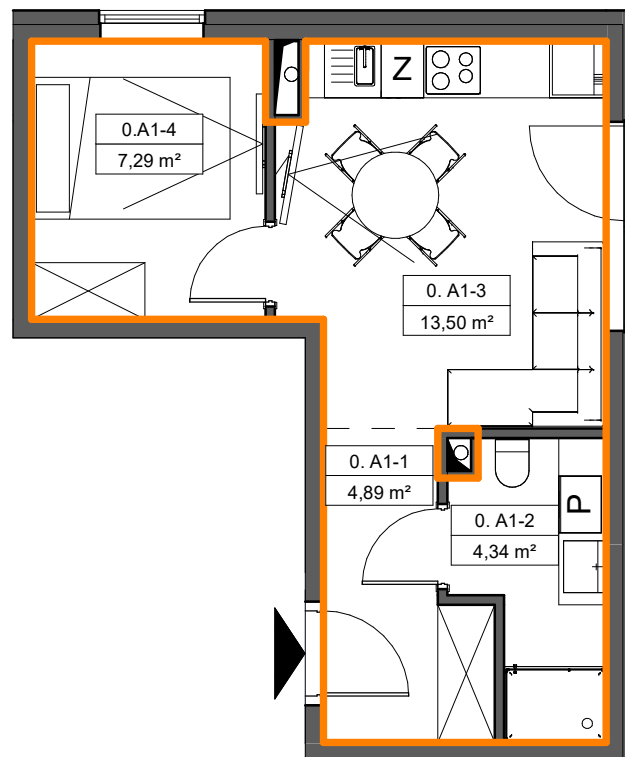

SKALA 1:80

