


NOWE KOSZARY

TCZEW, UL. TCZEWSKICH
SAPERÓW

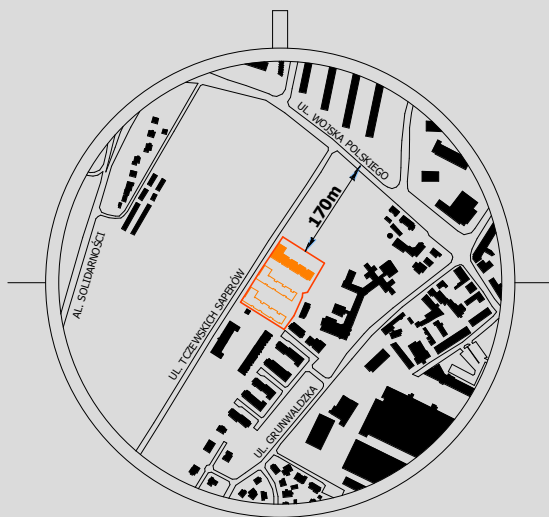

NR POM.	NAZWA POMIESZCZENIA	POW.
---------	---------------------	------

I. B3-1	POKÓJ	9,20 m ²
I. B3-2	POKÓJ	11,60 m ²
I. B3-3	ŁAZIENKA	4,85 m ²
I. B3-4	POKÓJ DZIENNY Z ANEKSEM	22,04 m ²
I. B3-5	KORYTARZ	7,77 m ²
		55,46 m ²

I. B3-B	BALKON	4,89 m ²
		4,89 m ²



1. POWIERZCHNIĘ CAŁKOWITĄ LOKALU PODANO Z UWZGLĘDNIENIEM ŚCIANEK DZIAŁOWYCH NADAJĄCYCH SIĘ DO ZMIAN ARANŻACYJNYCH.

2. POWIERZCHNIĘ POMIESZCZEŃ W ZESTAWIENIU WSKAZANO DLA DANEJ ARANŻACJI.

3. WSZYSTKIE POWIERZCHNIE WYMIERZONO ZGODNIE Z NORMĄ PN-ISO 9836:1997.

4. PODANE POWIERZCHNIE SĄ POWIERZCHNIAMI PROJEKTOWANYMI KTÓRE MOGĄ ULEC ZMIANIE

I. B3- 56,97 m²

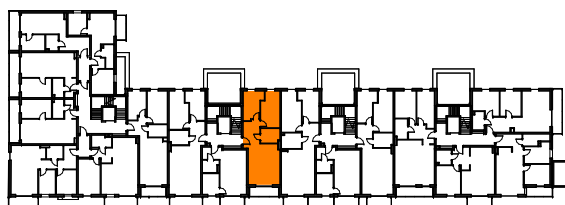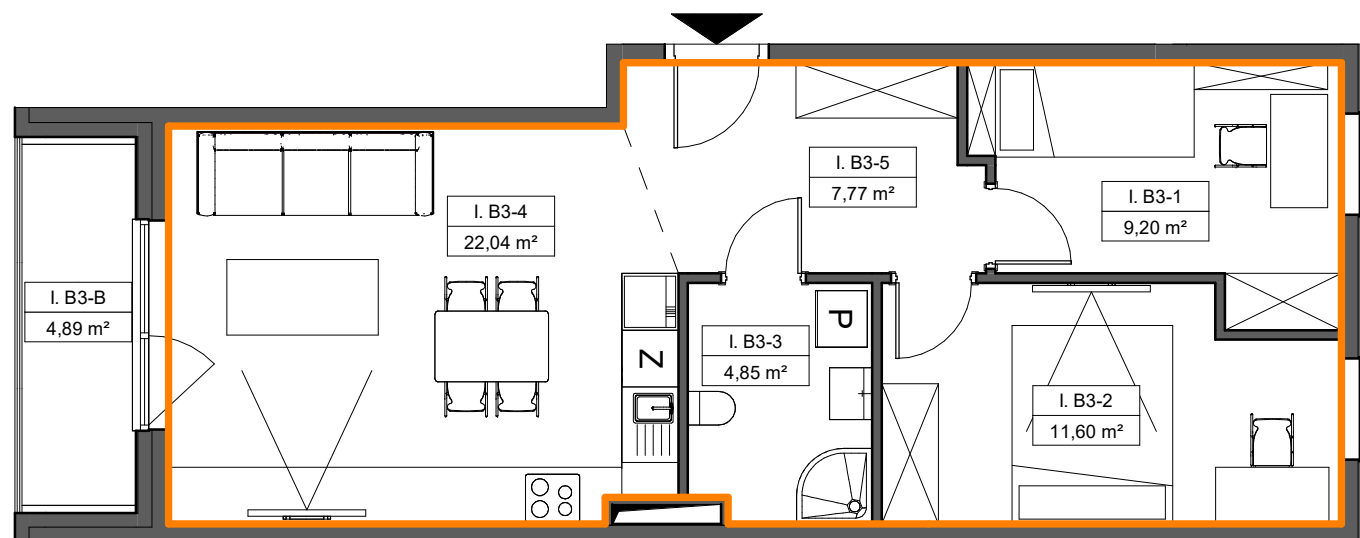

SKALA 1:80

