


NOWE KOSZARY

TCZEW, UL. TCZEWSKICH
SAPERÓW

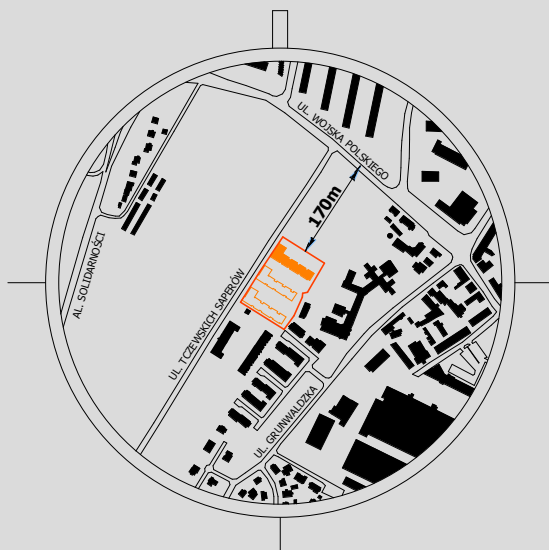

NR POM.	NAZWA POMIESZCZENIA	POW.
0. A3-1	POKÓJ DZIENNY Z ANEKSEM	23,85 m ²
0. A3-2	ŁAZIENKA	3,73 m ²
0. A3-3	KORYTARZ	3,77 m ²
0. A3-4	POKÓJ	10,12 m ²
		41,47 m ²
0.A3-B	BALKON	7,37 m ²
		7,37 m ²




1. POWIERZCHNIĘ CAŁKOWITĄ LOKALU PODANO Z UWZGLĘDNIENIEM ŚCIANEK DZIAŁOWYCH NADAJĄCYCH SIĘ DO ZMIAN ARANŻACYJNYCH.

2. POWIERZCHNIĘ POMIESZCZEŃ W ZESTAWIENIU WSKAZANO DLA DANEJ ARANŻACJI.

3. WSZYSTKIE POWIERZCHNIE WYMIERZONO ZGODNIE Z NORMĄ PN-ISO 9836:1997.

4. PODANE POWIERZCHNIE SĄ POWIERZCHNIAMI PROJEKTOWANYMI KTÓRE MOGĄ ULEC ZMIANIE

0. A3-42,56 m²

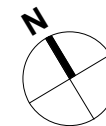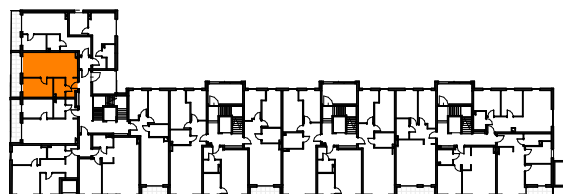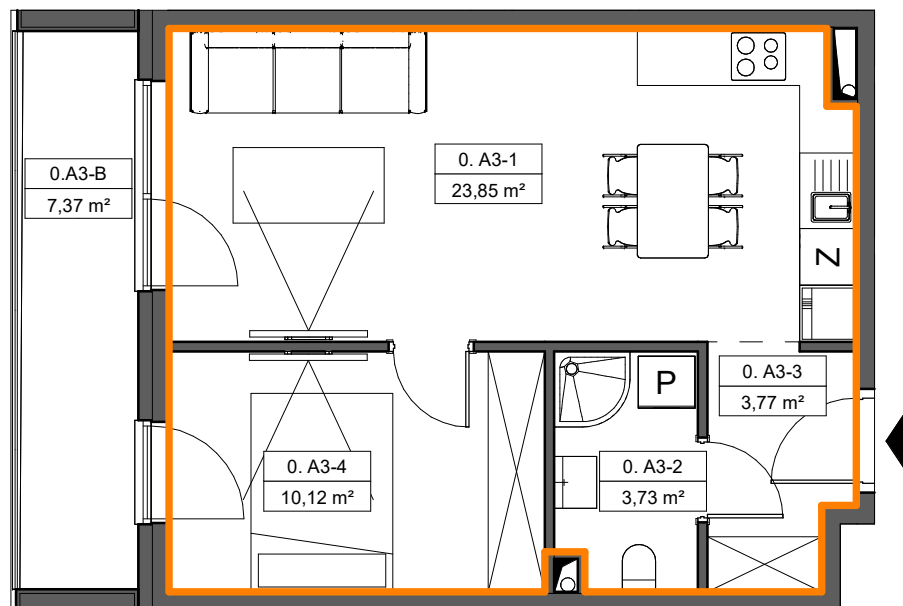

SKALA 1:80

