


# NOWE KOSZARY

TCZEW, UL. TCZEWSKICH  
SAPERÓW

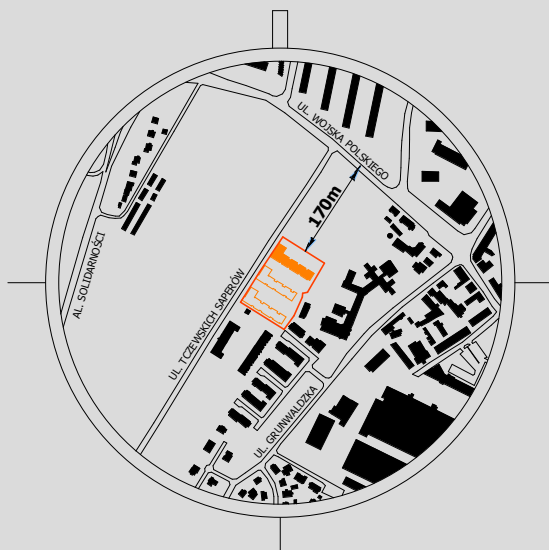

NR POM.	NAZWA POMIESZCZENIA	POW.
---------	---------------------	------

III. B1-1	POKÓJ	12,42 m <sup>2</sup>
III. B1-2	POKÓJ	8,98 m <sup>2</sup>
III. B1-3	KORYTARZ	6,60 m <sup>2</sup>
III. B1-4	ŁAZIENKA	4,96 m <sup>2</sup>
III. B1-5	POKÓJ DZIENNY Z ANEKSEM	26,87 m <sup>2</sup>
		59,83 m <sup>2</sup>

III. B1-B	BALKON	5,59 m <sup>2</sup>
		5,59 m <sup>2</sup>



1. POWIERZCHNIĘ CAŁKOWITĄ LOKALU PODANO Z UWZGLĘDNIENIEM ŚCIANEK DZIAŁOWYCH NADAJĄCYCH SIĘ DO ZMIAN ARANŻACYJNYCH.

2. POWIERZCHNIĘ POMIESZCZEŃ W ZESTAWIENIU WSKAZANO DLA DANEJ ARANŻACJI.

3. WSZYSTKIE POWIERZCHNIE WYMIERZONO ZGODNIE Z NORMĄ PN-ISO 9836:1997.

4. PODANE POWIERZCHNIE SĄ POWIERZCHNIAMI PROJEKTOWANYMI KTÓRE MOGĄ ULEC ZMIANIE

## III. B1- 61,31 m<sup>2</sup>

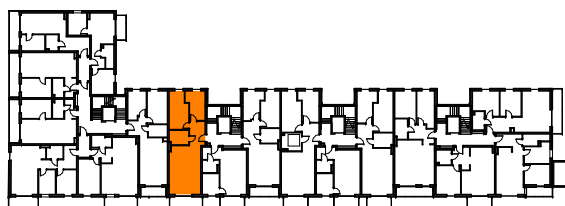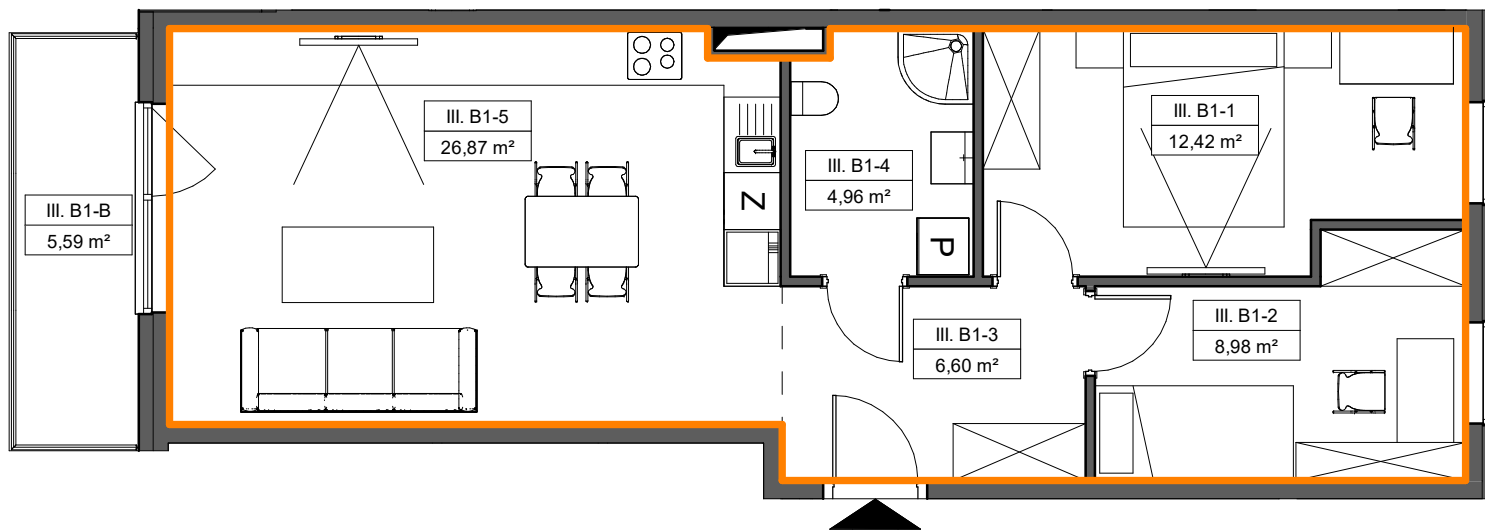

SKALA 1:80

