

NOWE KOSZARY

TCZEW, UL. TCZEWSKICH
SAPERÓW



NR POM.	NAZWA POMIESZCZENIA	POW.
---------	---------------------	------

0. A5-1	POKÓJ DZIENNY Z ANEKSEM	19,69 m ²
0. A5-2	KORYTARZ	6,90 m ²
0. A5-3	POKÓJ	7,41 m ²
0. A5-4	ŁAZIENKA	4,04 m ²
0. A5-5	POKÓJ	10,80 m ²
		48,84 m ²

0. A5-OG	OGRÓDEK	33,46 m ²
		33,46 m ²




1. POWIERZCHNIĘ CAŁKOWITĄ LOKALU PODANO Z UWZGLĘDNIENIEM ŚCIANEK DZIAŁOWYCH NADAJĄCYCH SIĘ DO ZMIAN ARANŻACYJNYCH.

2. POWIERZCHNIĘ POMIESZCZEŃ W ZESTAWIENIU WSKAZANO DLA DANEJ ARANŻACJI.

3. WSZYSTKIE POWIERZCHNIE WYMIERZONO ZGODNIE Z NORMĄ PN-ISO 9836:1997.

4. PODANE POWIERZCHNIE SĄ POWIERZCHNIAMI PROJEKTOWANYMI KTÓRE MOGĄ ULEC ZMIANIE

0. A5- 50,58 m²

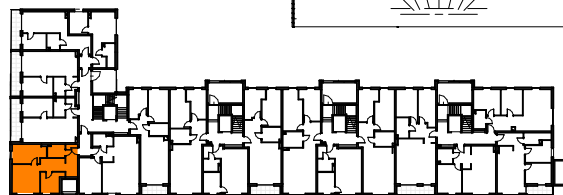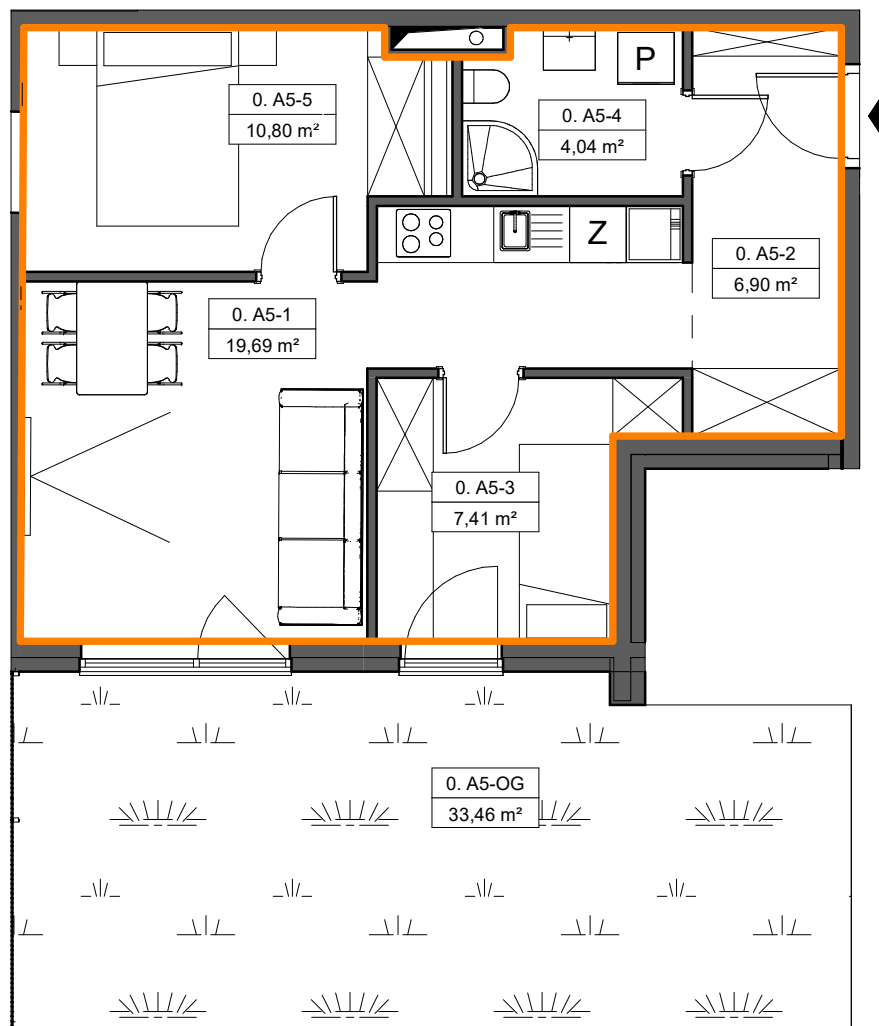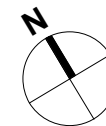

SKALA 1:80

