

# NOWE KOSZARY

TCZEW, UL. TCZEWSKICH  
SAPERÓW



NR POM.	NAZWA POMIESZCZENIA	POW.
III. B2-1	KORYTARZ	4,05 m <sup>2</sup>
III. B2-2	ŁAZIENKA	3,40 m <sup>2</sup>
III. B2-3	POKÓJ	6,24 m <sup>2</sup>
III. B2-4	POKÓJ DZIENNY Z ANEKSEM	20,56 m <sup>2</sup>
		34,25 m <sup>2</sup>
III. B2-B	BALKON	4,16 m <sup>2</sup>
		4,16 m <sup>2</sup>



1. POWIERZCHNIĘ CAŁKOWITĄ LOKALU PODANO Z UWZGLĘDNIENIEM ŚCIANEK DZIAŁOWYCH NADAJĄCYCH SIĘ DO ZMIAN ARANŻACYJNYCH.

2. POWIERZCHNIĘ POMIESZCZEŃ W ZESTAWIENIU WSKAZANO DLA DANEJ ARANŻACJI.

3. WSZYSTKIE POWIERZCHNIE WYMIERZONO ZGODNIE Z NORMĄ PN-ISO 9836:1997.

4. PODANE POWIERZCHNIE SĄ POWIERZCHNIAMI PROJEKTOWANYMI KTÓRE MOGĄ ULEC ZMIANIE

## III. B2- 35,02 m<sup>2</sup>

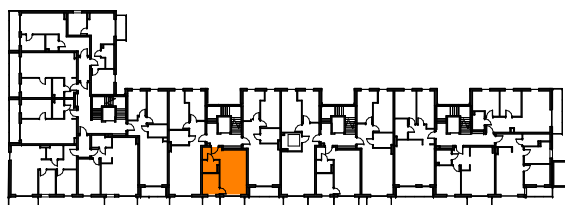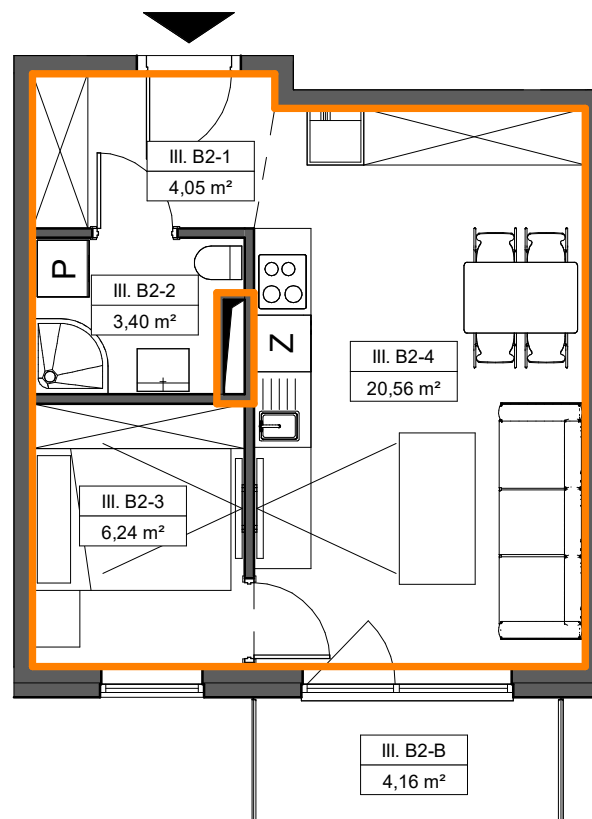

SKALA 1:80

