


NOWE KOSZARY

TCZEW, UL. TCZEWSKICH
SAPERÓW

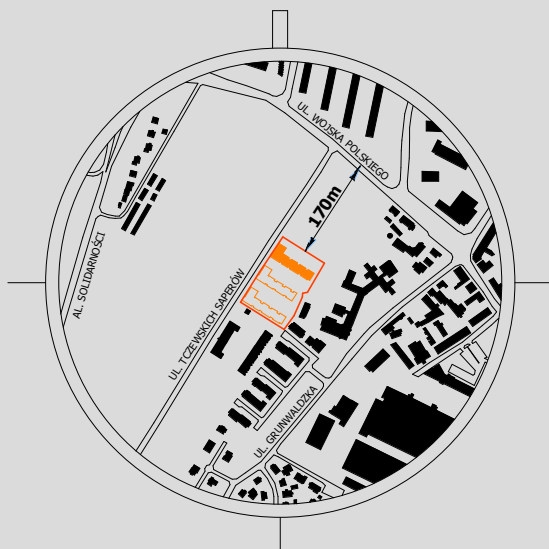

NR POM.	NAZWA POMIESZCZENIA	POW.
---------	---------------------	------

III. C1-1	POKÓJ	13,65 m ²
III. C1-2	POKÓJ	10,04 m ²
III. C1-3	KORYTARZ	7,38 m ²
III. C1-4	ŁAZIENKA	5,92 m ²
III. C1-5	POKÓJ DZIENNY Z ANEKSEM	25,45 m ²
		62,44 m ²

III. C1-B	BALKON	4,16 m ²
		4,16 m ²



1. POWIERZCHNIĘ CAŁKOWITĄ LOKALU PODANO Z UWZGLĘDNIENIEM ŚCIANEK DZIAŁOWYCH NADAJĄCYCH SIĘ DO ZMIAN ARANŻACYJNYCH.

2. POWIERZCHNIĘ POMIESZCZEŃ W ZESTAWIENIU WSKAZANO DLA DANEJ ARANŻACJI.

3. WSZYSTKIE POWIERZCHNIE WYMIERZONO ZGODNIE Z NORMĄ PN-ISO 9836:1997.

4. PODANE POWIERZCHNIE SĄ POWIERZCHNIAMI PROJEKTOWANYMI KTÓRE MOGĄ ULEC ZMIANIE

III. C1- 63,94 m²

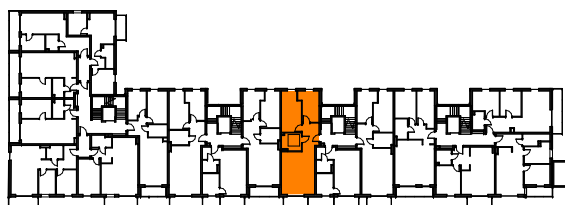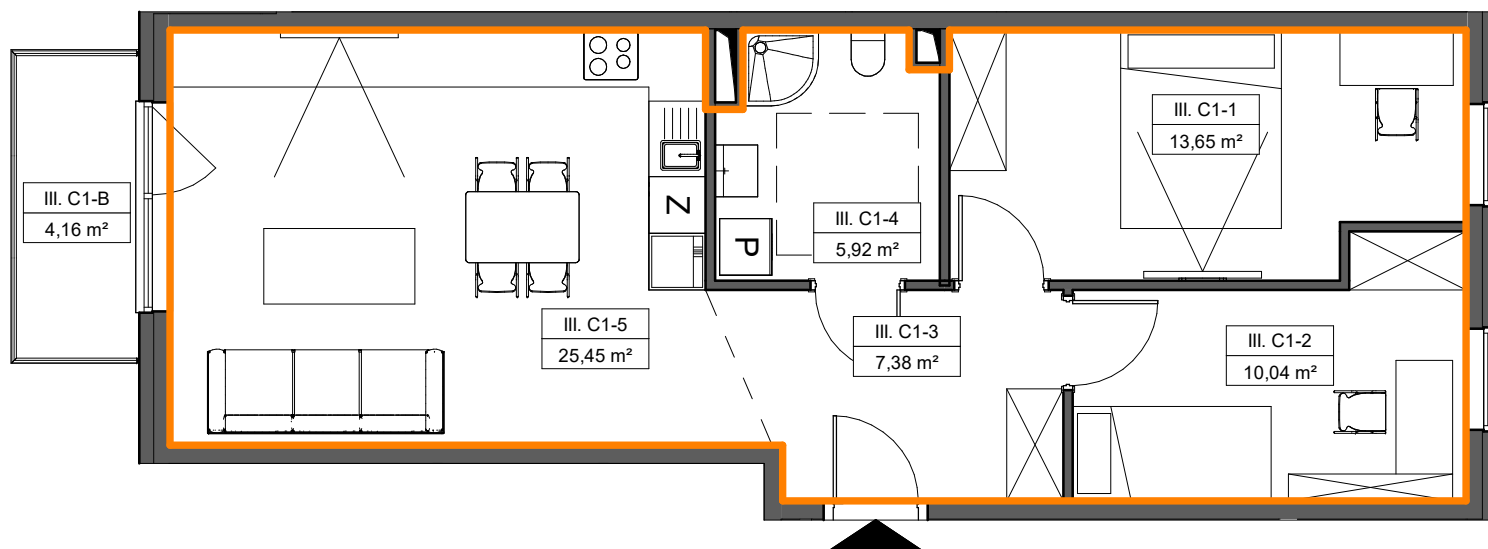

SKALA 1:80

