


NOWE KOSZARY

TCZEW, UL. TCZEWSKICH
SAPERÓW

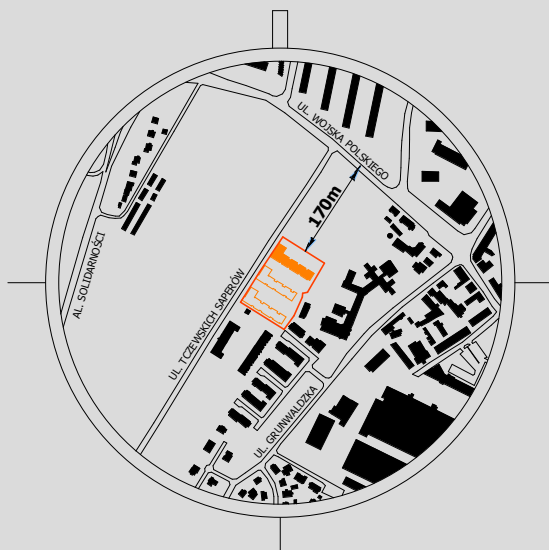

NR POM.	NAZWA POMIESZCZENIA	POW.
III. D3-1	KORYTARZ	5,79 m ²
III. D3-2	POKÓJ DZIENNY Z ANEKSEM	22,38 m ²
III. D3-3	ŁAZIENKA	4,70 m ²
III. D3-4	POKÓJ	9,17 m ²
III. D3-5	POKÓJ	8,42 m ²
		50,46 m ²
III. D3-B	BALKON	4,09 m ²
		4,09 m ²



1. POWIERZCHNIĘ CAŁKOWITĄ LOKALU PODANO Z UWZGLĘDNIENIEM ŚCIANEK DZIAŁOWYCH NADAJĄCYCH SIĘ DO ZMIAN ARANŻACYJNYCH.

2. POWIERZCHNIĘ POMIESZCZEŃ W ZESTAWIENIU WSKAZANO DLA DANEJ ARANŻACJI.

3. WSZYSTKIE POWIERZCHNIE WYMIERZONO ZGODNIE Z NORMĄ PN-ISO 9836:1997.

4. PODANE POWIERZCHNIE SĄ POWIERZCHNIAMI PROJEKTOWANYMI KTÓRE MOGĄ ULEC ZMIANIE

III. D3- 52,11 m²

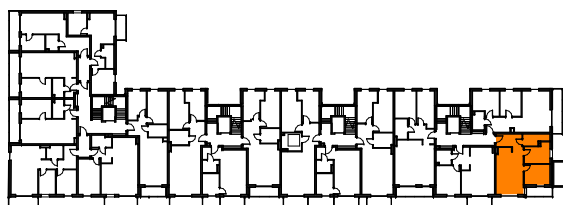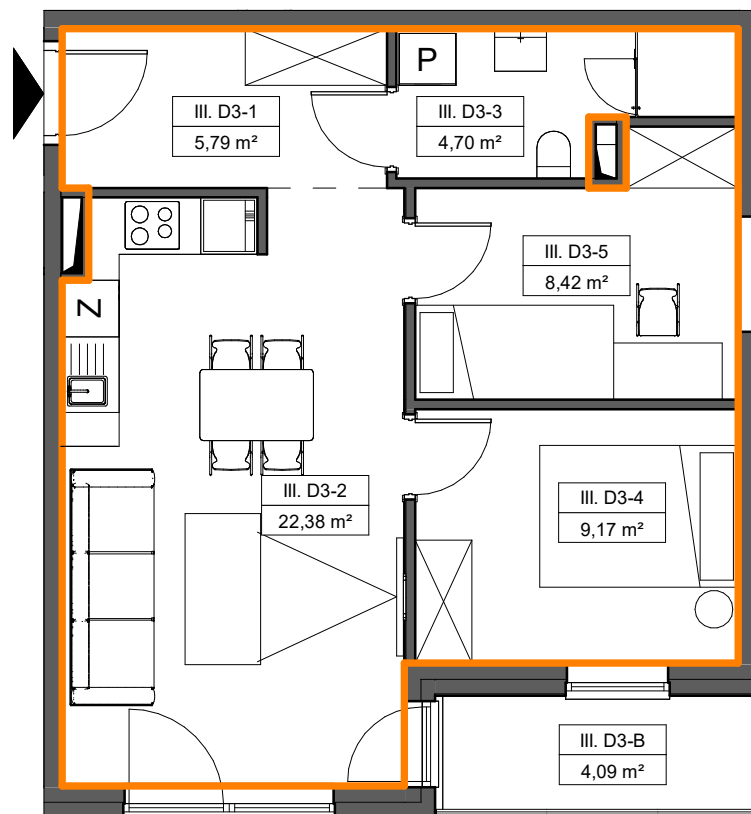

SKALA 1:80

