

# NOWE KOSZARY

TCZEW, UL. TCZEWSKICH  
SAPERÓW



NR POM.	NAZWA POMIESZCZENIA	POW.
IV. A 3-1	POKÓJ DZIENNY Z ANEKSEM	23,79 m <sup>2</sup>
IV. A 3-2	ŁAZIENKA	3,69 m <sup>2</sup>
IV. A 3-3	KORYTARZ	3,84 m <sup>2</sup>
IV. A 3-4	POKÓJ	10,12 m <sup>2</sup>
		41,44 m <sup>2</sup>
IV. A 3-B	BALKON	7,46 m <sup>2</sup>
		7,46 m <sup>2</sup>



1. POWIERZCHNIĘ CAŁKOWITĄ LOKALU PODANO Z UWZGLĘDNIENIEM ŚCIANEK DZIAŁOWYCH NADAJĄCYCH SIĘ DO ZMIAN ARANŻACYJNYCH.

2. POWIERZCHNIĘ POMIESZCZEŃ W ZESTAWIENIU WSKAZANO DLA DANEJ ARANŻACJI.

3. WSZYSTKIE POWIERZCHNIE WYMIERZONO ZGODNIE Z NORMĄ PN-ISO 9836:1997.

4. PODANE POWIERZCHNIE SĄ POWIERZCHNIAMI PROJEKTOWANYMI KTÓRE MOGĄ ULEC ZMIANIE

## IV. A3-42,53 m<sup>2</sup>

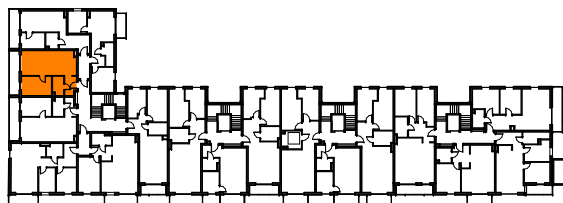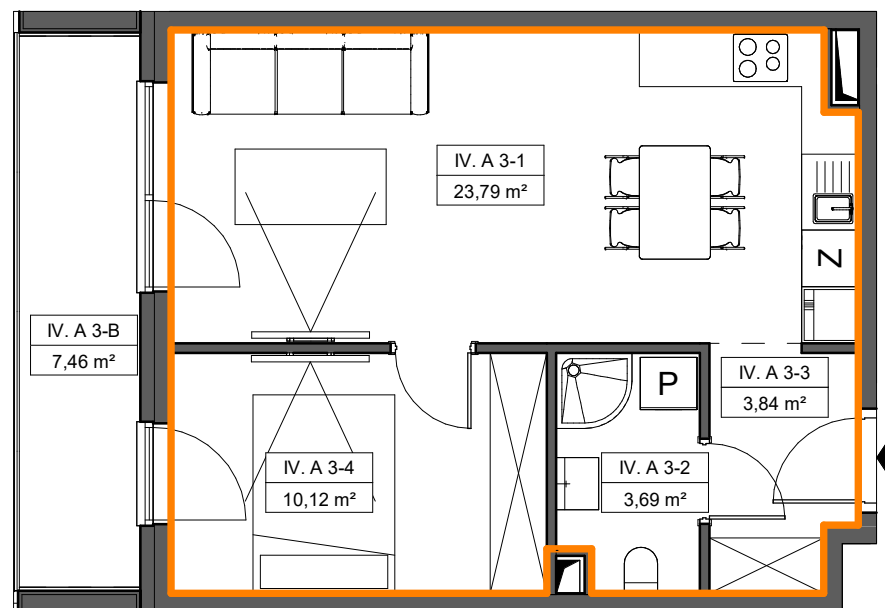

SKALA 1:80

