


NOWE KOSZARY

TCZEW, UL. TCZEWSKICH
SAPERÓW

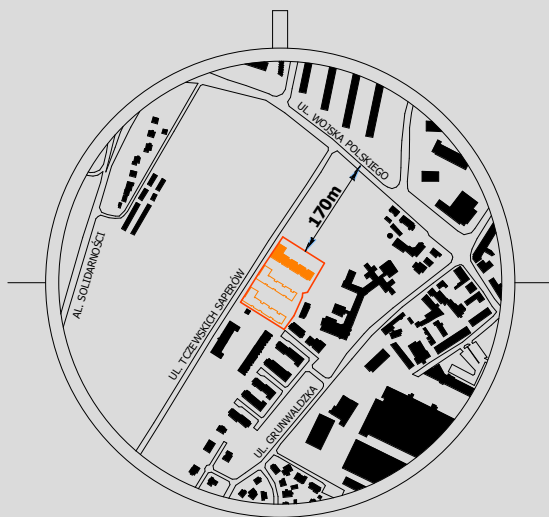

NR POM.	NAZWA POMIESZCZENIA	POW.
IV. A 4-1	POKÓJ	10,12 m ²
IV. A 4-2	ŁAZIENKA	3,69 m ²
IV. A 4-3	KORYTARZ	3,68 m ²
IV. A 4-4	POKÓJ DZIENNY Z ANEKSEM	23,43 m ²
		40,92 m ²
IV. A 4-B	BALKON	7,23 m ²
		7,23 m ²



1. POWIERZCHNIĘ CAŁKOWITĄ LOKALU PODANO Z UWZGLĘDNIENIEM ŚCIANEK DZIAŁOWYCH NADAJĄCYCH SIĘ DO ZMIAN ARANŻACYJNYCH.

2. POWIERZCHNIĘ POMIESZCZEŃ W ZESTAWIENIU WSKAZANO DLA DANEJ ARANŻACJI.

3. WSZYSTKIE POWIERZCHNIE WYMIERZONO ZGODNIE Z NORMĄ PN-ISO 9836:1997.

4. PODANE POWIERZCHNIE SĄ POWIERZCHNIAMI PROJEKTOWANYMI KTÓRE MOGĄ ULEC ZMIANIE

IV. A4-42,01 m²

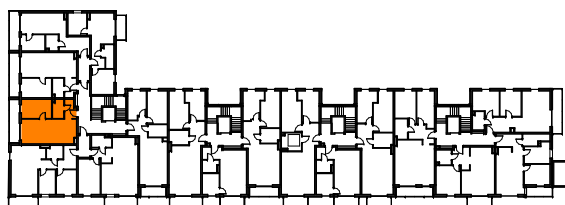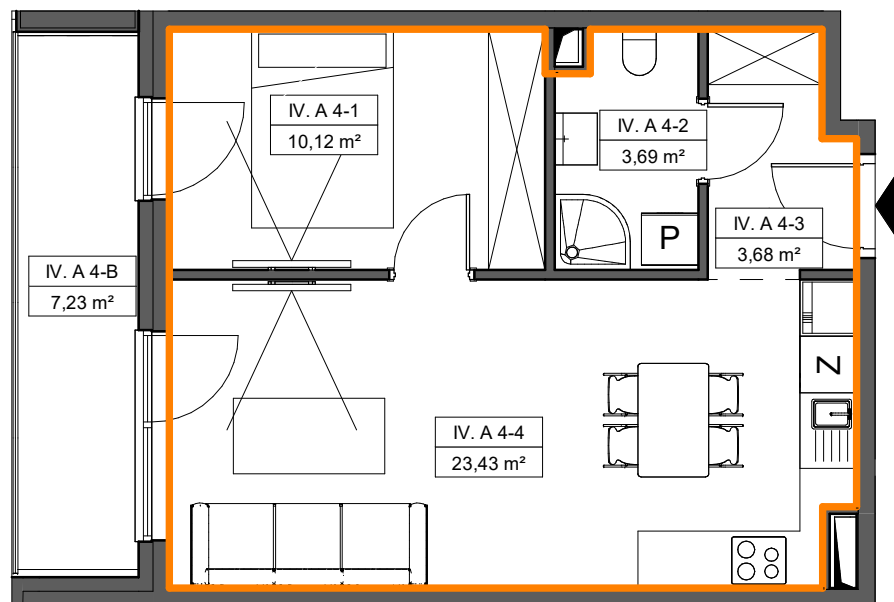

SKALA 1:80

