


NOWE KOSZARY

TCZEW, UL. TCZEWSKICH
SAPERÓW

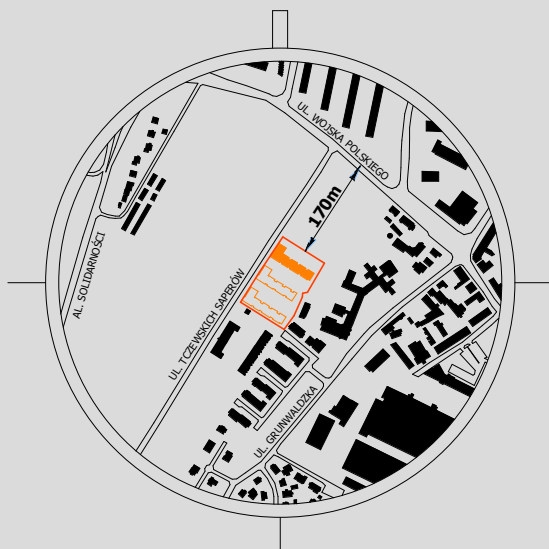

NR POM.	NAZWA POMIESZCZENIA	POW.
---------	---------------------	------

0. A7-1	POKÓJ	8,78 m ²
0. A7-2	POKÓJ	11,75 m ²
0. A7-3	KORYTARZ	5,67 m ²
0. A7-4	ŁAZIENKA	4,11 m ²
0. A7-5	POKÓJ DZIENNY Z ANEKSEM	22,59 m ²
		52,90 m ²

0. A7-OG	OGRÓDEK	19,18 m ²
		19,18 m ²



1. POWIERZCHNIĘ CAŁKOWITĄ LOKALU PODANO Z UWZGLĘDNIENIEM ŚCIANEK DZIAŁOWYCH NADAJĄCYCH SIĘ DO ZMIAN ARANŻACYJNYCH.

2. POWIERZCHNIĘ POMIESZCZEŃ W ZESTAWIENIU WSKAZANO DLA DANEJ ARANŻACJI.


3. WSZYSTKIE POWIERZCHNIE WYMIERZONO ZGODNIE Z NORMĄ PN-ISO 9836:1997.

4. PODANE POWIERZCHNIE SĄ POWIERZCHNIAMI PROJEKTOWANYMI KTÓRE MOGĄ ULEC ZMIANIE

0. A7- 54,28 m²

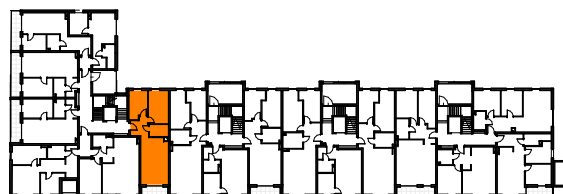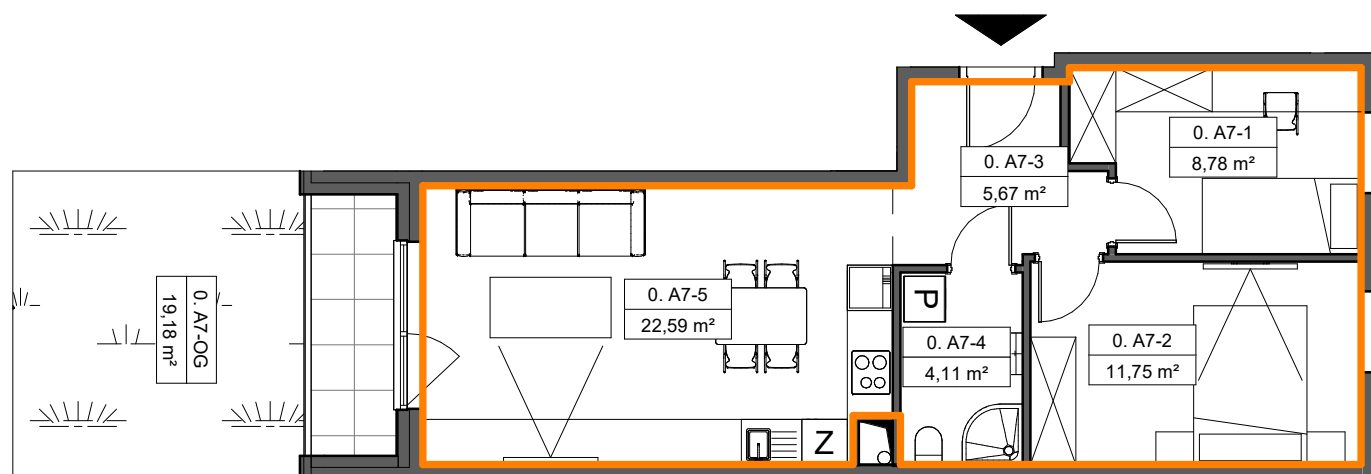

SKALA 1:100

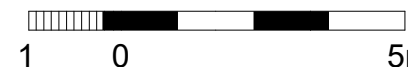

1 0 5m

