


NOWE KOSZARY

TCZEW, UL. TCZEWSKICH
SAPERÓW 5



B10- powierzchnia użytkowa - 60,09 m²

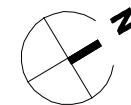

NR POM.	NAZWA POMIESZCZENIA	POW.
III. B1-1	POKÓJ	11,52 m ²
III. B1-2	POKÓJ	7,05 m ²
III. B1-3	KORYTARZ	7,59 m ²
III. B1-4	ŁAZIENKA	5,00 m ²
III. B1-5	POKÓJ DZIENNY Z ANEKSEM	28,93 m ²
		60,09 m ²
III. B1-B	BALKON	5,65 m ²
		5,65 m ²

1. POWIERZCHNIĘ POMIESZCZEŃ W ZESTAWIENIU
WSKAZANO DLA DANEJ ARANŻACJI.

2. WSZYSTKIE POWIERZCHNIE WYMIERZONO ZGODNIE
Z NORMĄ PN-ISO 9836:1997.

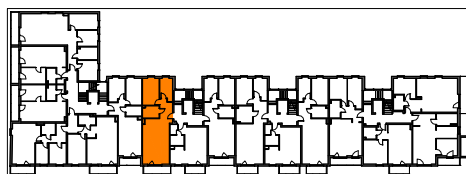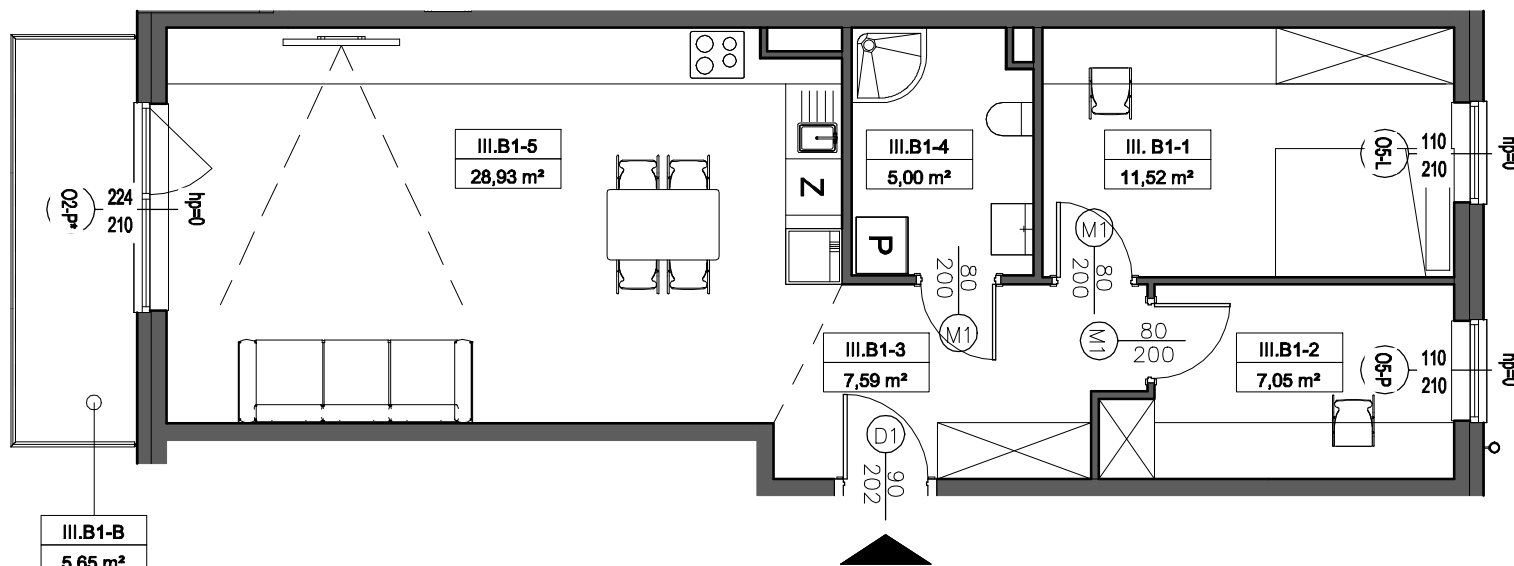

SKALA 1:80

